


# ELEWACJA ZACHODNIA

## SKALA 1:100

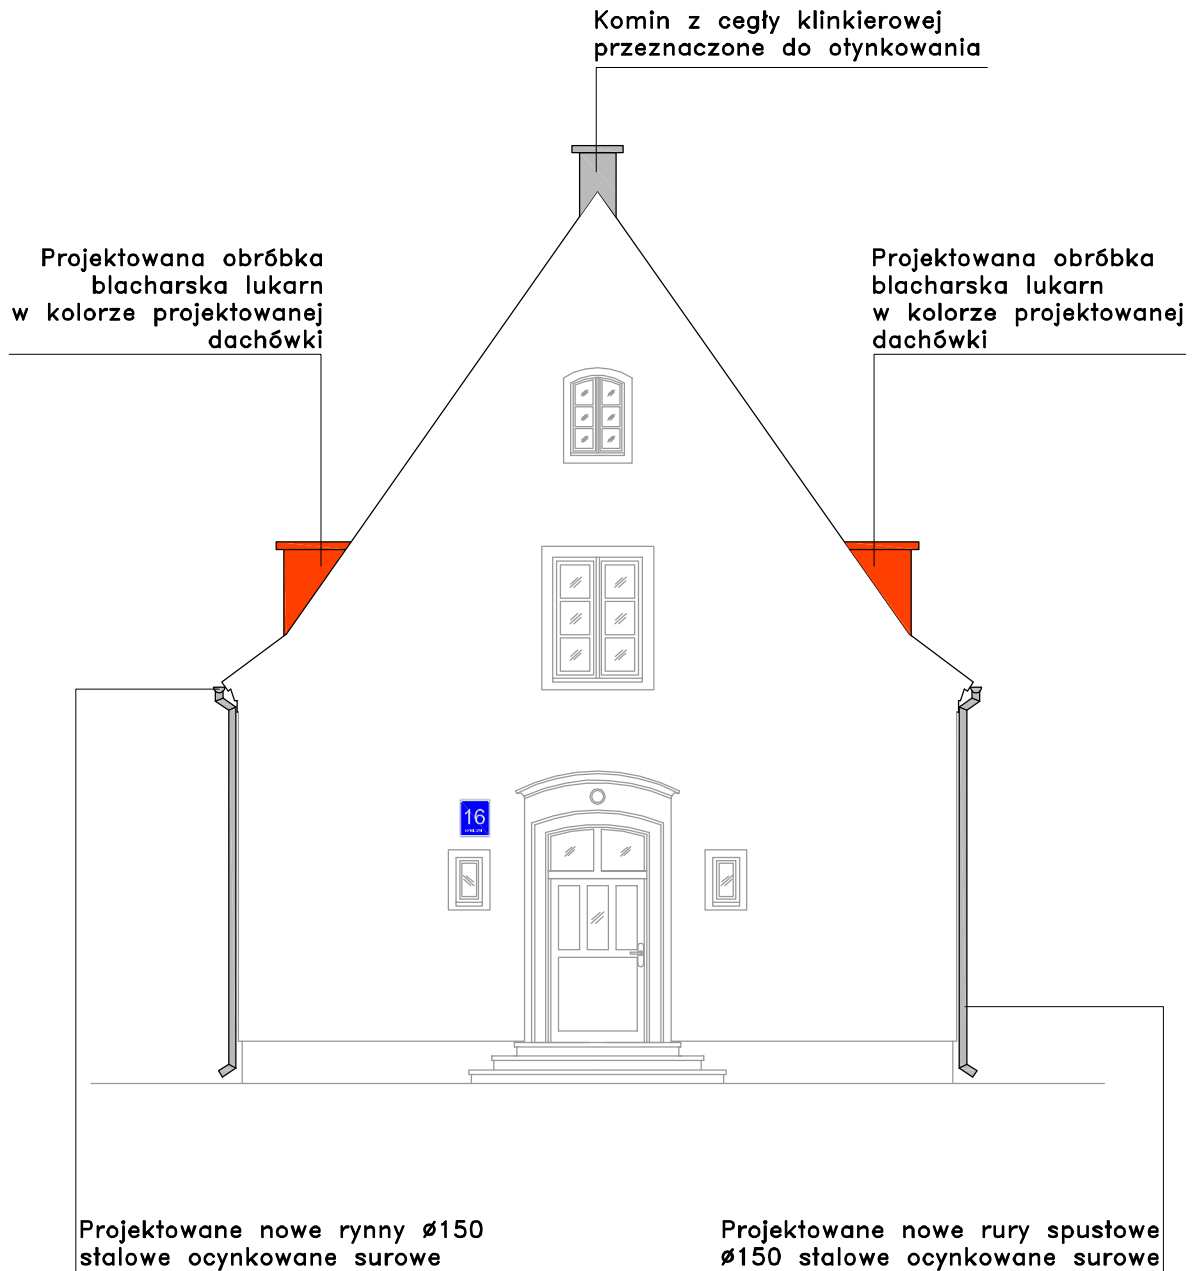

<b>BPBI</b> BIURO PROJEKTÓW BUDOWLANO-INŻYNIERYJNYCH Katarzyna Malicka ul. Jana Pawła II 12D (1 piętro) 05-250 Radzymin tel. 501-654-476 e-mail: malickim6@wp.pl nazwa opracowania:			
Projekt remontu dachu z wymiana pokrycia dachowego w budynku mieszkalnym przy ul. Moniuszki 16 w Ciechanowie			
nazwa rysunku: ELEWACJA ZACHODNIA			
inwestor: Towarzystwo Budownictwa Społecznego w Ciechanowie Sp. z o.o. ul. Okrzei 14; 06-400 Ciechanów		stadium: <b>Projekt Budowlany</b>	
lokalizacja: ul. Moniuszki 16; 06-400 Ciechanów; dz. ew. 1468; obręb 0030 Podzamcze		branża: <b>Architektura</b>	skala: <b>1:100</b>
zespół projektowy:	uprawnienia:	podpis:	numer rysunku:
projektował: mgr inż. Michał Kubacki	St-535/80		<div style="font-size: 2em; font-weight: bold; color: blue;">8</div>
opracował: inż. Mariusz Malicki MAZ/0953/PWOKb/17			
data: marzec 2020	wersja: A	format: A3	