


ELEWACJA PÓŁNOCNA  
SKALA 1:100

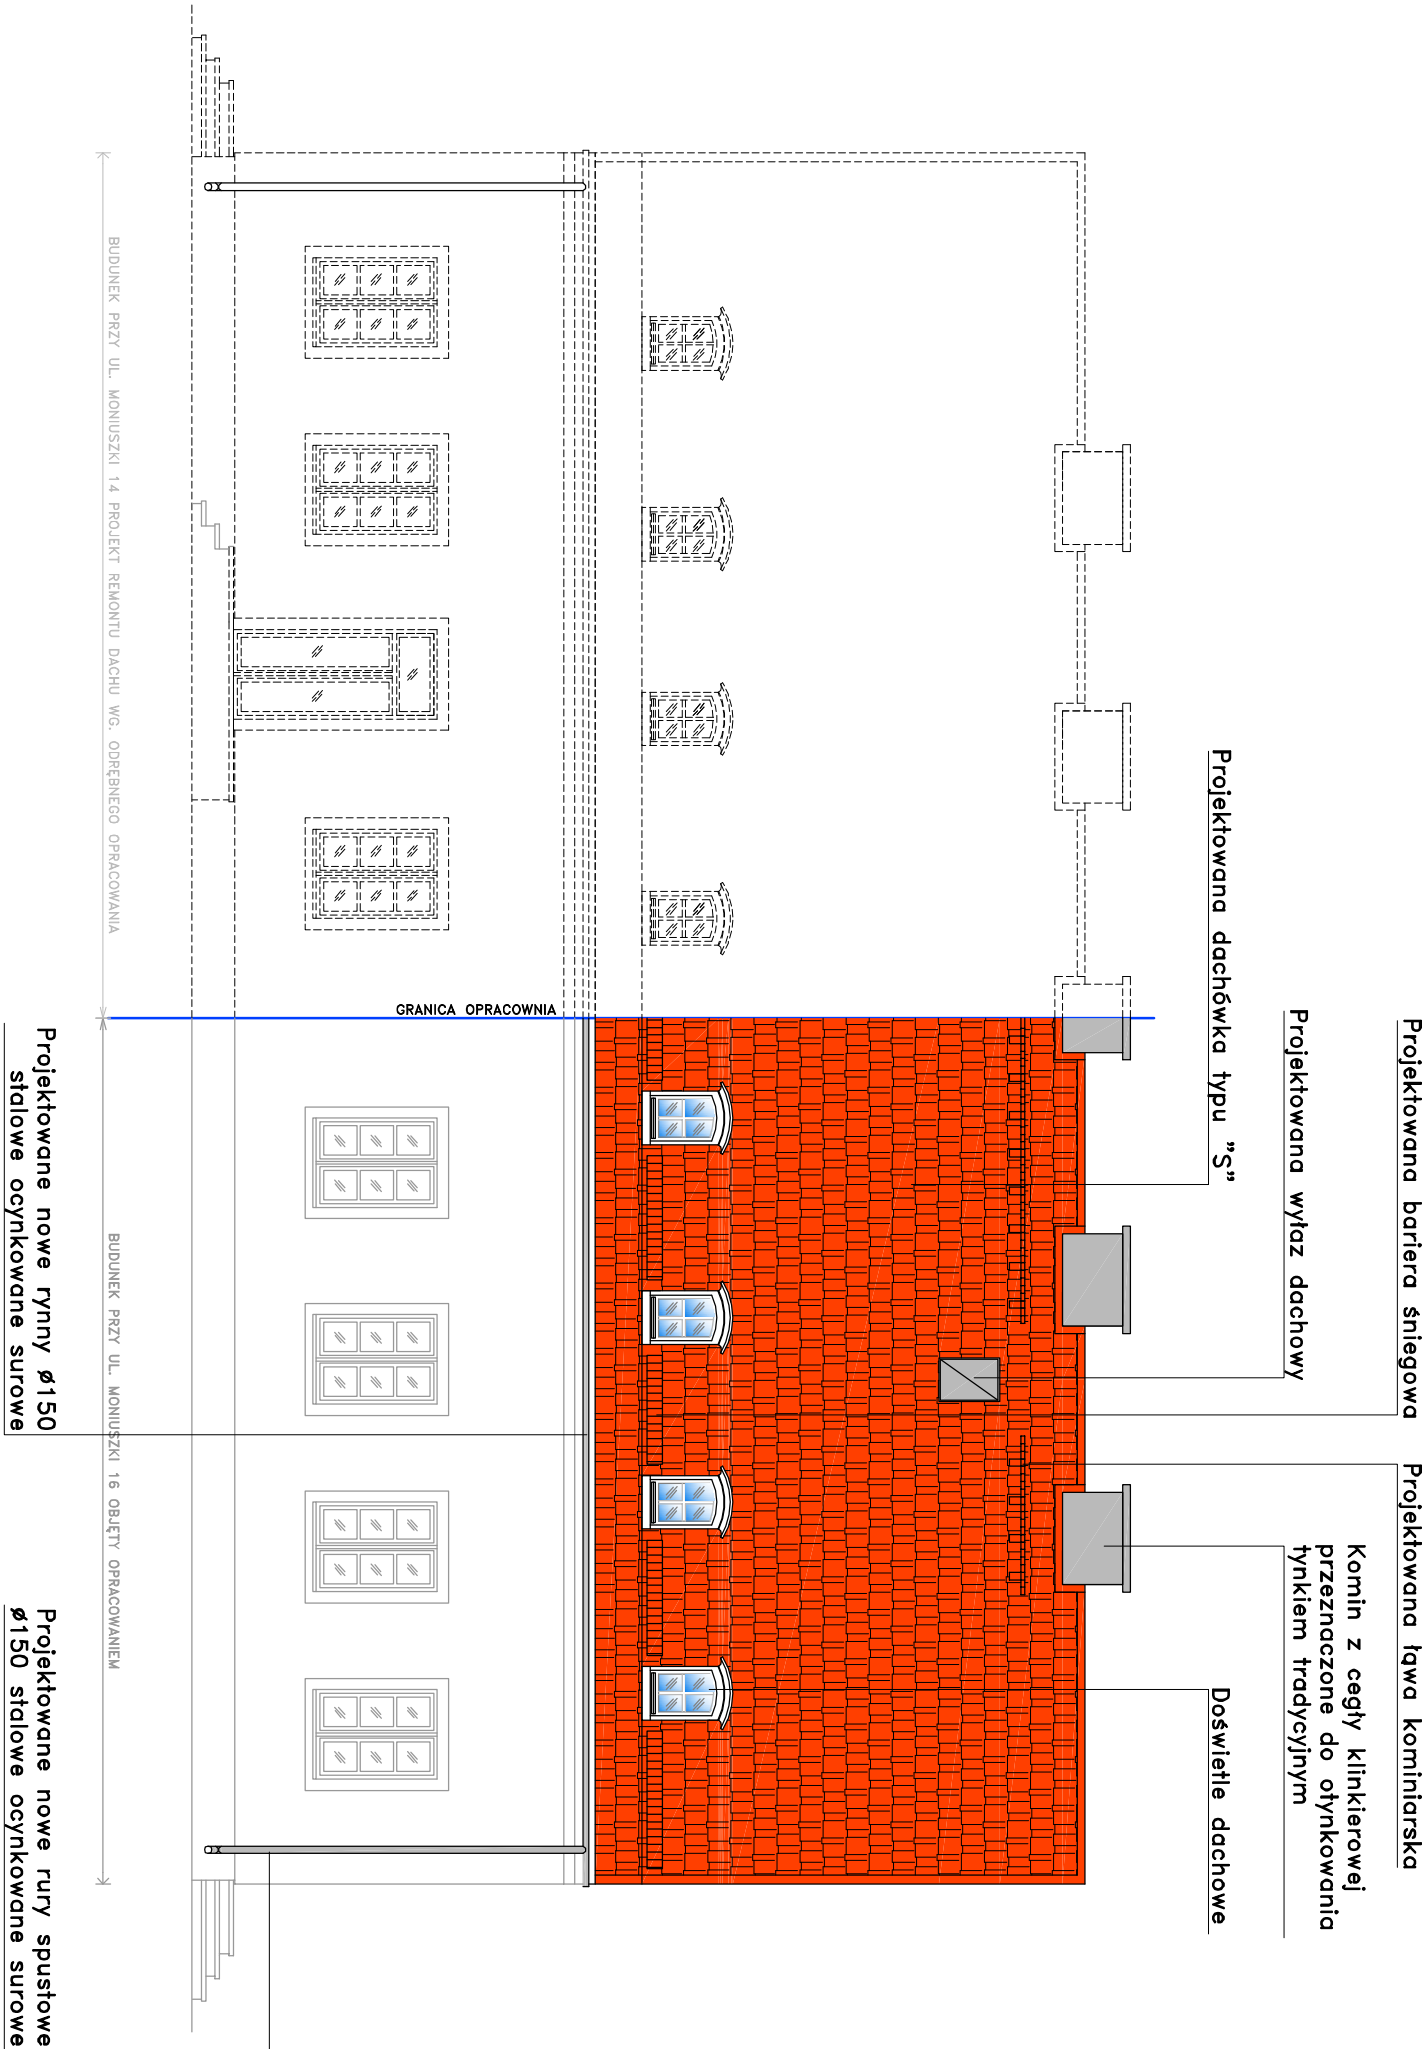

<b>BPB</b> BIURO PROJEKTÓW BUDOWLANO-INŻYNIERYJNYCH Katarzyna Malicka ul. Jana Pawła II 12D (1 piętro) 05-250 Radzimin tel. 501-654-476 e-mail: malickim@wp.pl nazwa opracowania: Projekt remontu dachu z wymiana pokrycia dachowego w budynku mieszkalnym przy ul. Moniuszki 16 w Ciechanowie nazwa rysunku: ELEWACJA PÓŁNOCNA			
inwestor: Towarzystwo Budowlane Społecznego w Ciechanowie Sp. z o.o. ul. Okrzei 14; 06-400 Ciechanów	stadium: Projekt Budowlany		
lokalizacja: ul. Moniuszki 16; 06-400 Ciechanów; dz. ew. 1468; obręb 0030 Podzamcze	branża: Architektura	Skala: 1:100	
zespół projektowy: projektował: mgr inż. Michał Kubacki opracował: inż. Mariusz Malicki MAZ0953/PWOKb/17 data: marzec 2020	uprawnienia: St-535/80	podpis:	numer rysunku: 7