



Otwór drzwi
w świetle muru

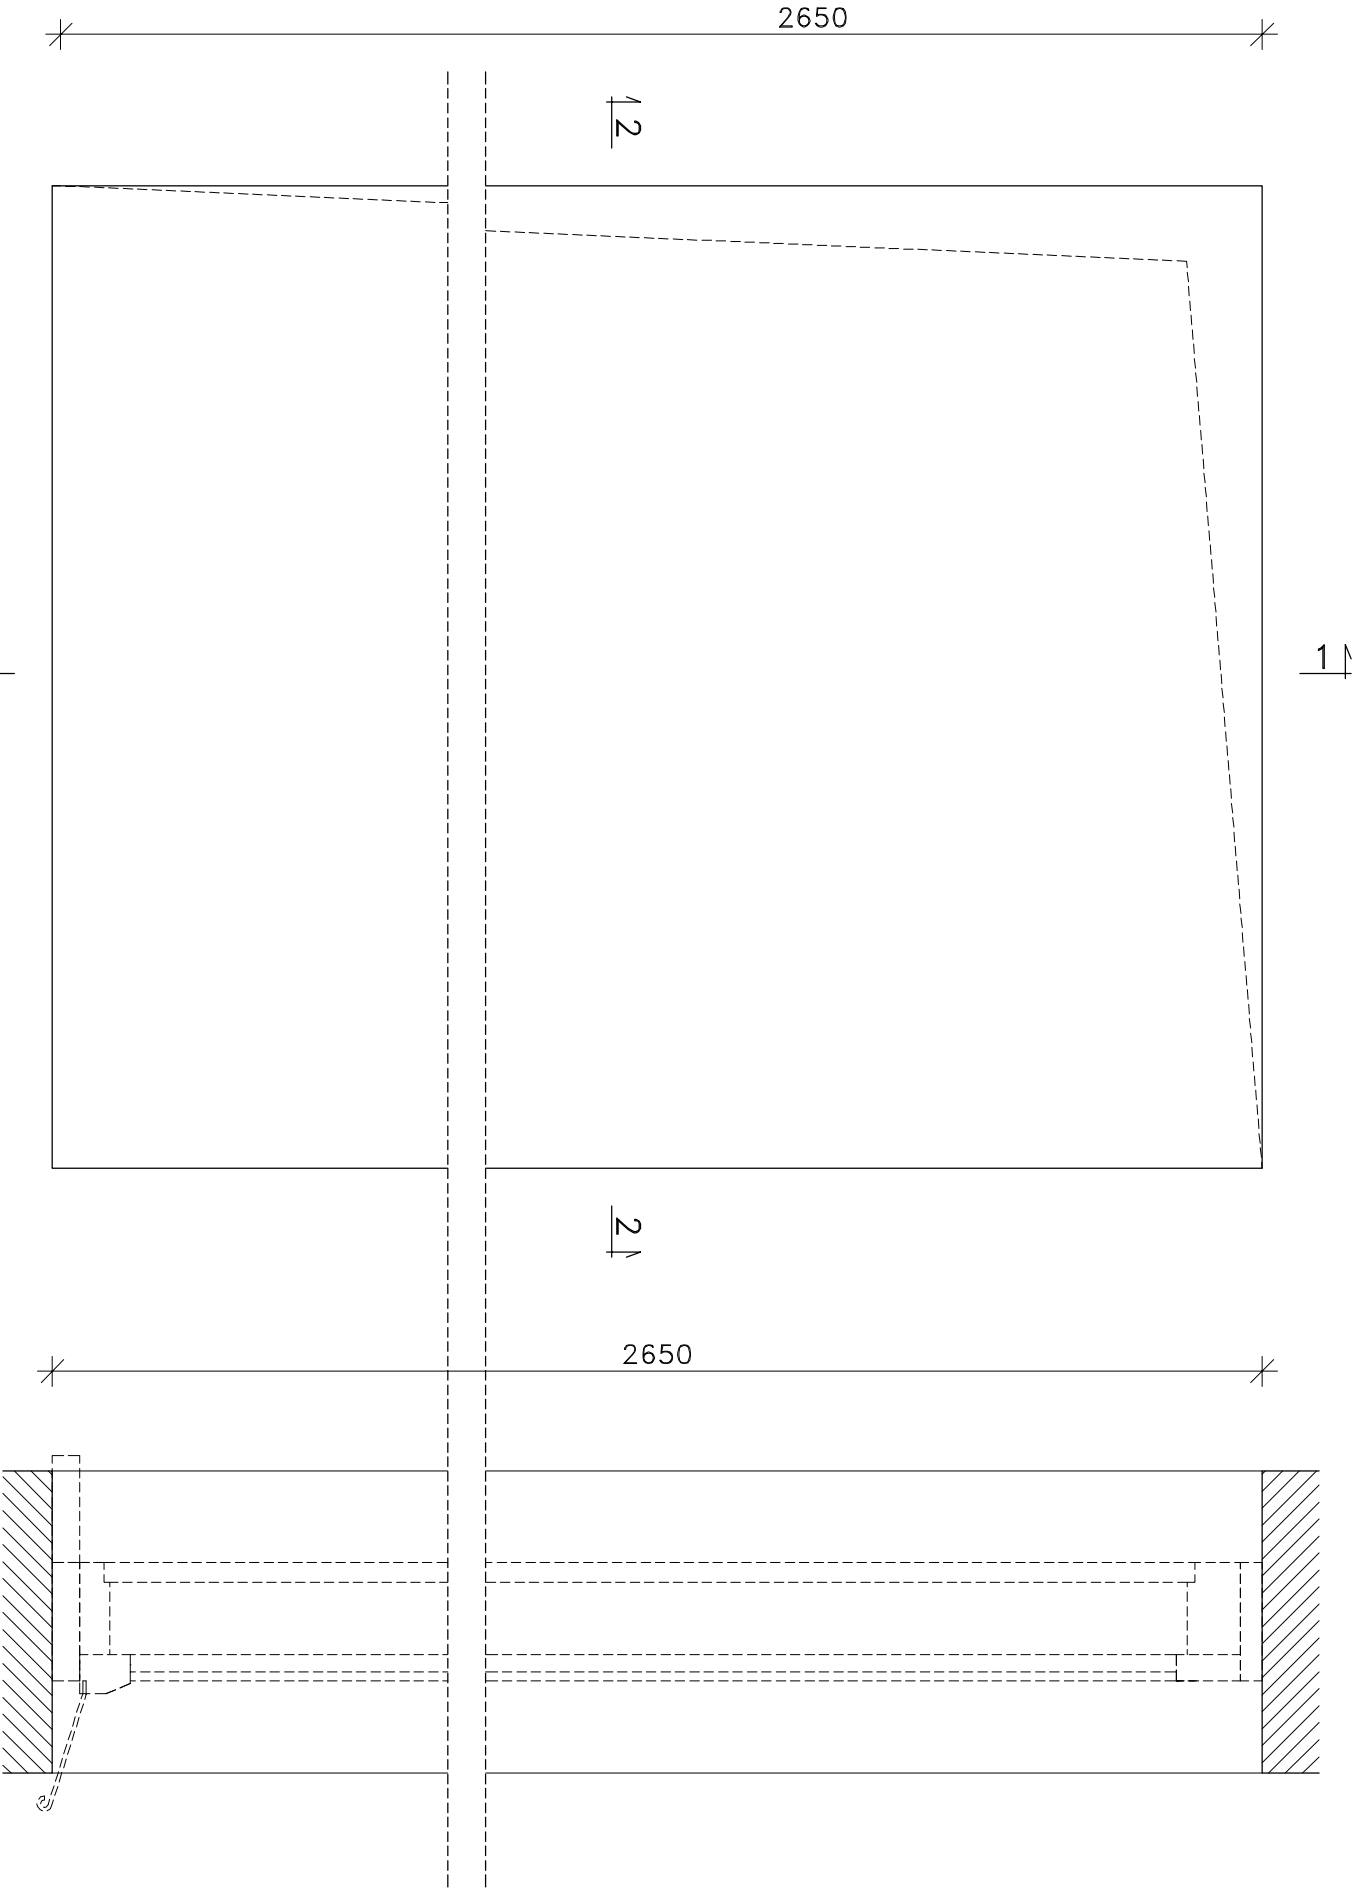

2-2

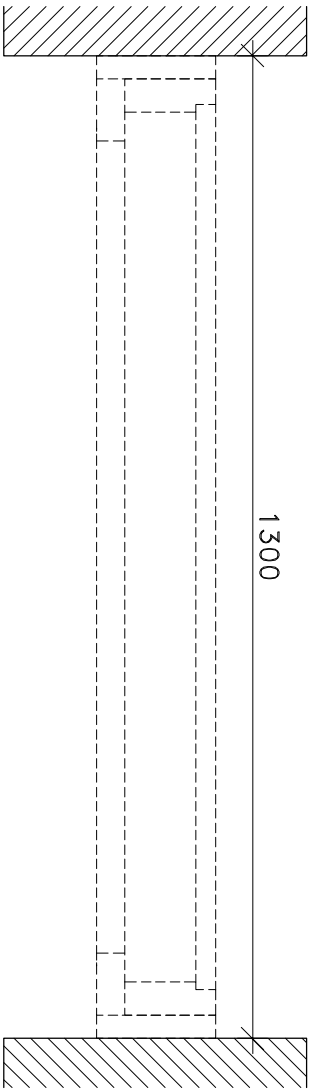

1-1

UWAGA:

- Ze względu na nieoryginalny charakter okna odstąpiono od wykonywania szczegółowej inwentaryzacji elementów konstrukcyjnych okna.
- Jako wzór dla nowoprojektowanych okien posłużyły wymiary i geometria pobrane z zachowanych oryginalnych okien w innych obiektach np. budynki przy ul. Hallera 19
- Przedstawione powyżej wymiary mają charakter jedynie poglądowy i mogą nieznacznie odbiegać od rzeczywistych wymiarów.
- Przed przystąpieniem do prac należy wszystkie wymiary dokładnie zweryfikować i pobrać z natury.

BPB BIURO PROJEKTÓW BUDOWLANO-INŻYNIERSKICH Katarzyna Malicka ul. Jana Pawła II 12D (1 piętro) 05-250 Radzimin tel. 501-654476 e-mail: malicki@wp.pl			
nazwa opracowania: Projekt wymiany stolarki okiennej w budynku mieszkalnym wielorodzinnym przy ul. 17 Sycznia 41 w Ciechanowie			
nazwa rysunku: INWENTARYZACJA GEOMETRII OTWORU DRZWIOWEGO			
inwestor: Towarzystwo Budowlane Społecznego Sp z o.o. w Ciechanowie ul. Okrzei 14; 06-400 Ciechanów	stadium: Projekt Budowlany		
lokalizacja: ul. 17 Sycznia 41; 06-400 Ciechanów; dz. ew. 136/6/8; objęty 0030 Podzamcze	branża: -----	Skala: 1:10	
zespół projektowy:	uprawnienia:	podpis:	numer rysunku:
inż. Mariusz Malicki MAZ/0953/PWOK0/17			
data: maj 2019	wersja: A	format: A3	5