

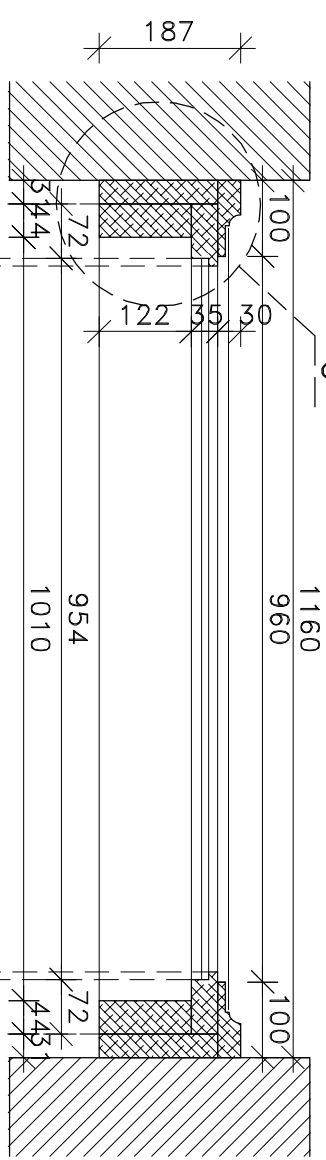
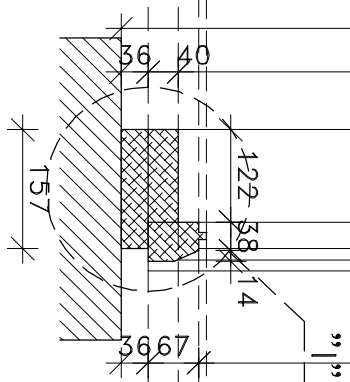


Ościeznica  
strona wewnętrzna

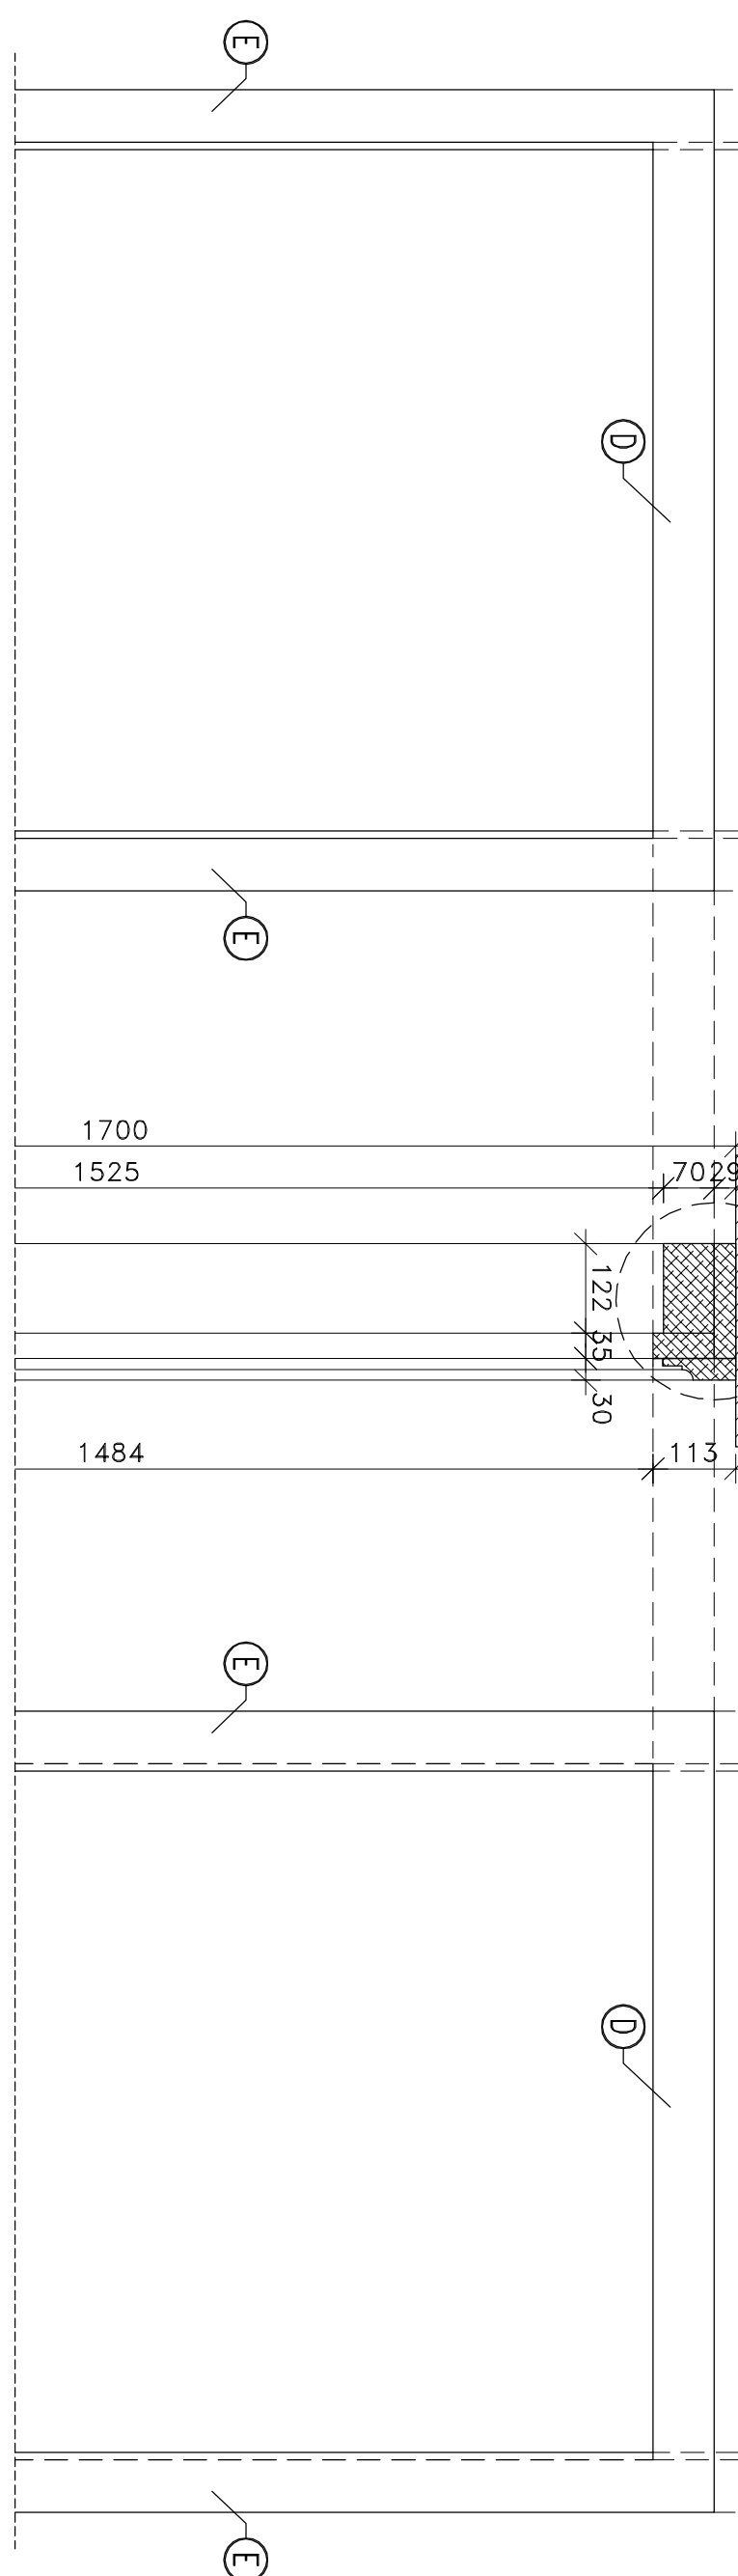

Ościeznica  
strona zewnętrzna

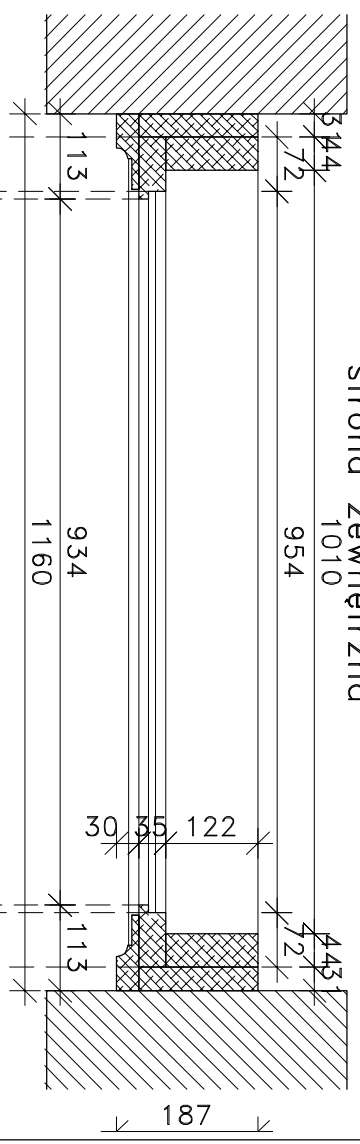

Detail "G"  
Skala 1:5

Detail "H"  
Skala 1:5

Detail "I"  
Skala 1:5

Legenda:

- ⊙ – Ramiak górny ościeznicy
- ⊙ – Ramiak boczny ościeznicy
- ⊙ – Ramiak dolny ościeznicy/próg

Opis elementów składowych okna wg. PN-EN 12519-2007

UWAGA:  
- Przedstawione powyżej wymiary mają charakter jedynie poglądowy i mogą nieznacznie odbiegać od rzeczywistych wymiarów.  
- Przed przystąpieniem do prac należy wszystkie wymiary dokładnie zweryfikować i pobrać z natury.

**BPP**

BIURO PROJEKTÓW BUDOWLANO-INŻYNIERYJNYCH Katarzyna Malicka

ul. Jana Pawła II 12D (1 piętro) 05-250 Raczynin tel. 501-654-476 e-mail: malickim@wp.pl

nazwa opracowania:

Projekt wymiany stolarki okiennej w budynku mieszkalnym wielorodzinnym przy ul. 17 Stycznia 41 w Ciechanowie

nazwa rysunku:

OKNO O1 PROJEKT OŚCIEŻNICY

inwestor:

Towarzystwo Budowlane Społeczności Sp z o.o. w Ciechanowie

stadium:

Projekt Budowlany

lokalizacja:

ul. 17 Stycznia 41; 05-400 Ciechanów;

branża:

----

Skala:

1:10/1:5

dz. ew. 136/68 :objęt 0030 Podzamincze

zespół projektowy:

uprawnienia:

podpis:

numer rysunku:

Intż. Mariusz Malicki MAZ/0953/PWOKb/17

wersja: A

format: A3

7