

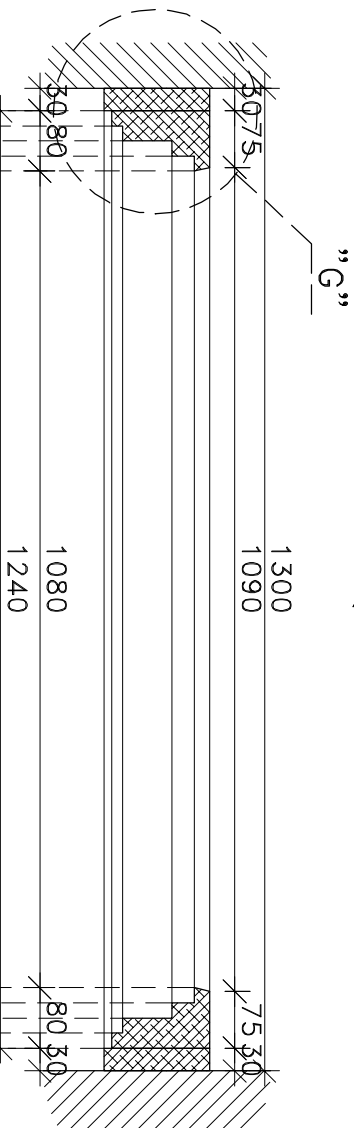
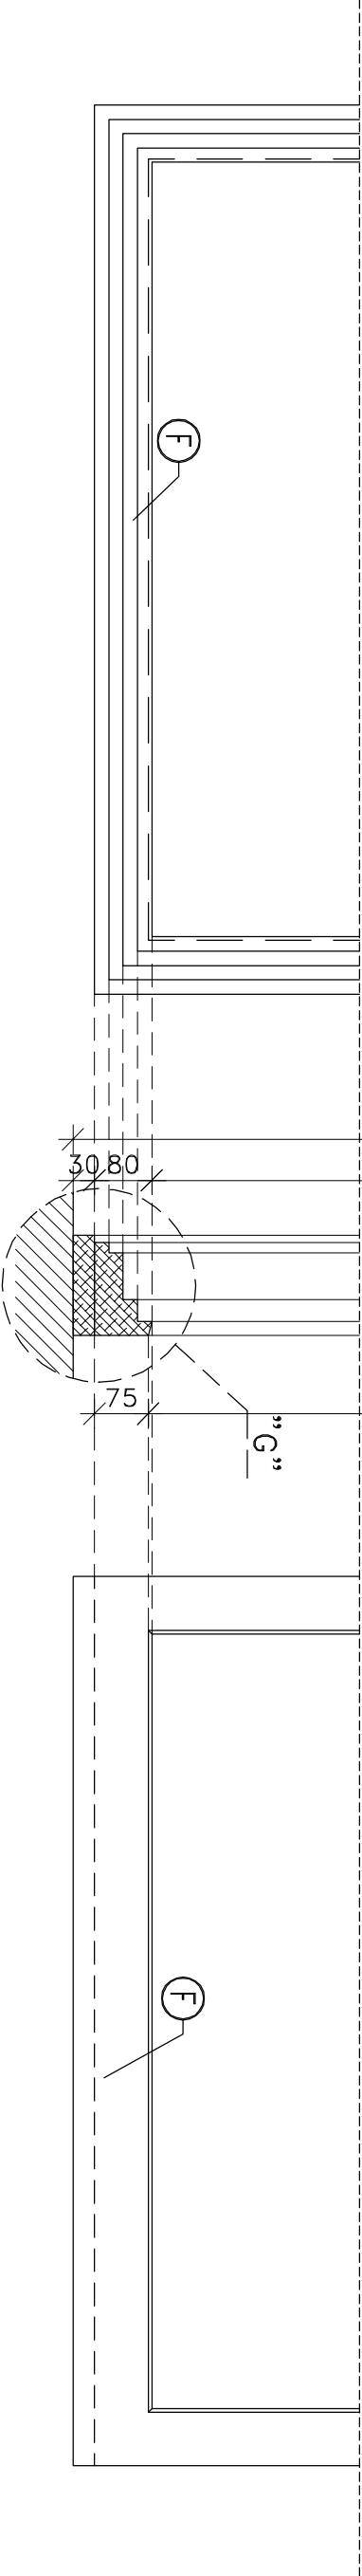



Ościeznica
strona wewnętrzna

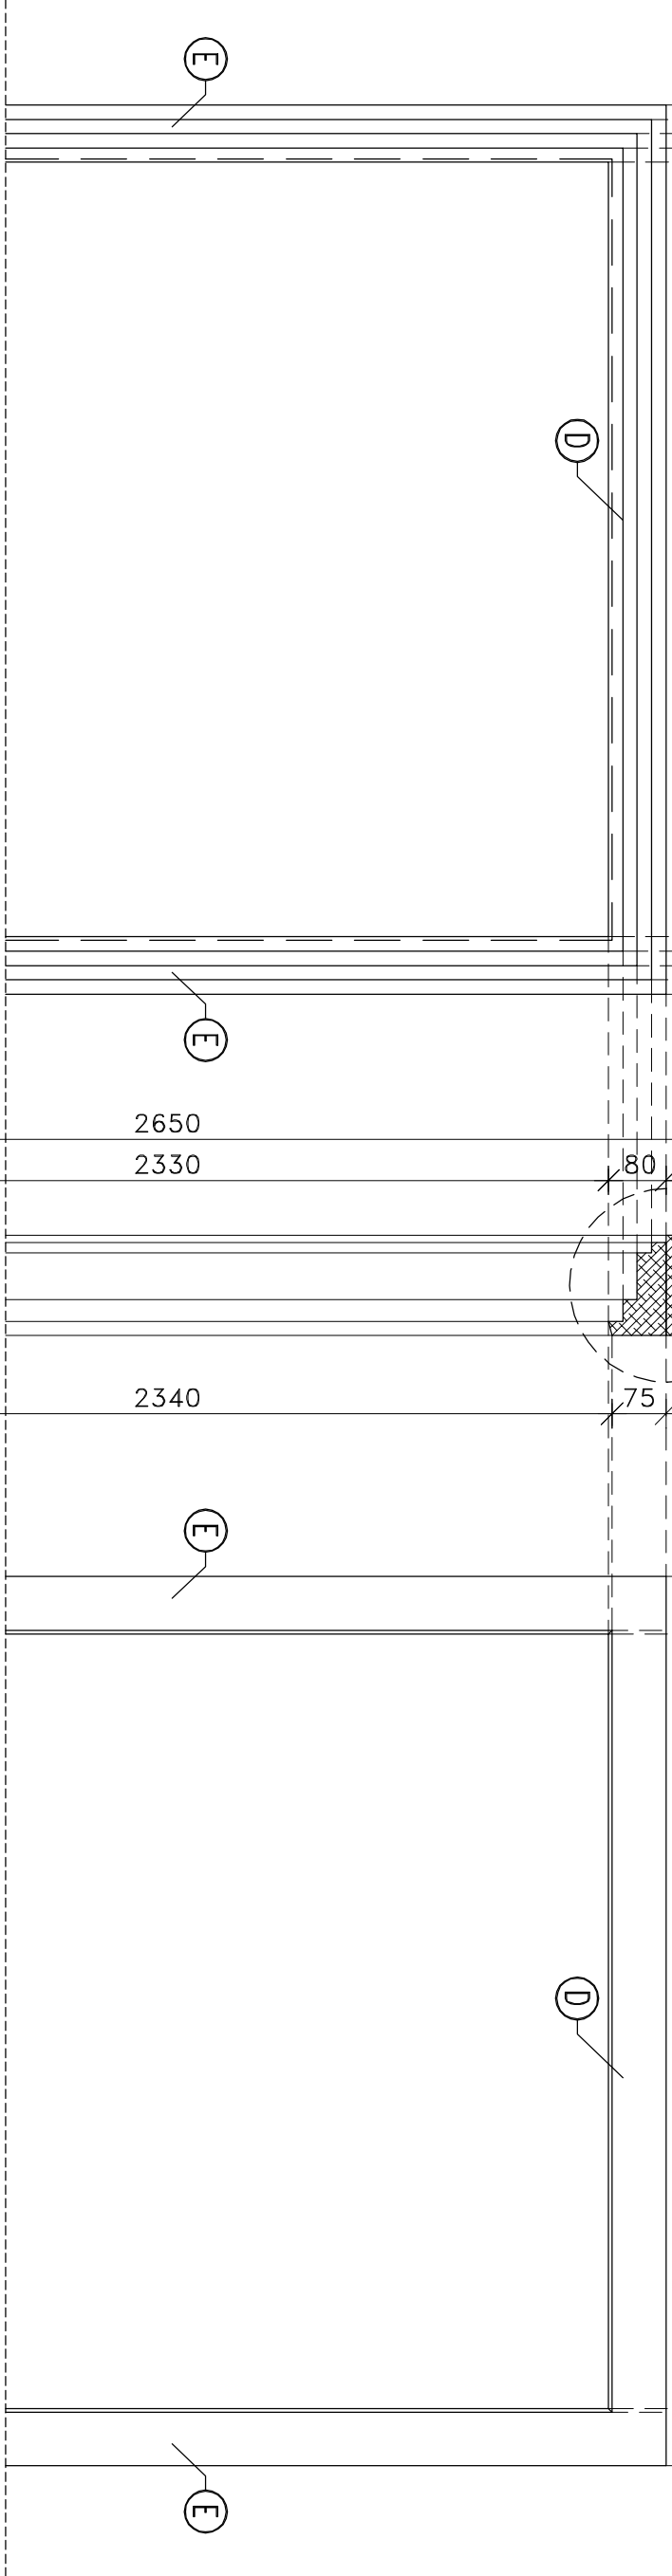

Ościeznica
strona zewnętrzna

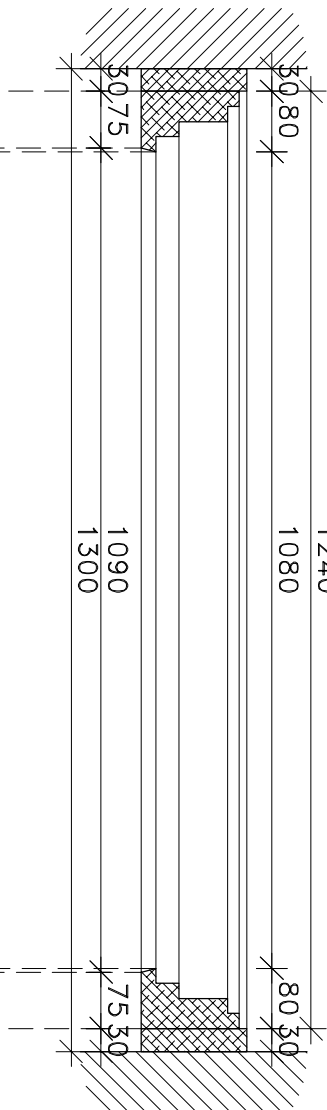

Detail "G"
Skala 1:5

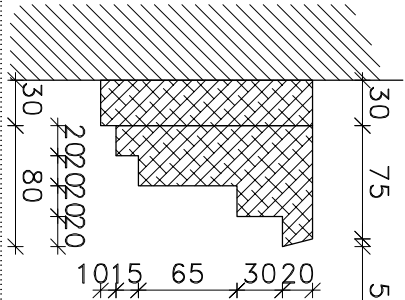

Legenda:

- ① – Ramiak górny ościeznicy
- ② – Ramiak boczny ościeznicy
- ③ – Ramiak dolny ościeznicy/próg

Opis elementów składowych okna

UWAGA:

- Przedstawione powyżej wymiary mają charakter jedynie poglądowy i mogą nieznacznie odbiegać od rzeczywistych wymiarów.
- Przed przystąpieniem do prac należy wszystkie wymiary dokładnie zweryfikować i pobrać z natury.

BPP BIURO PROJEKTÓW BUDOWLANO-INŻYNIERYJNYCH Katarzyna Malicka ul. Jana Pawła II 12D (1 piętro) 05-250 Raszyn tel. 501-654-476 e-mail: malickim@wp.pl			
nazwa opracowania: Projekt wymiary stolarki okiennej w budynku mieszkalnym wielorodzinnym przy ul. 17 Stycznia 41 w Ciechanowie			
nazwa rysunku: DRZWI D1 PROJEKT OŚCIEŻNICY			
inwestor: Towarzystwo Budowlane Społecznego Sp z o.o. w Ciechanowie ul. Okrzei 14; 05-400 Ciechanów	stadium: Projekt Budowlany		
lokalizacja: ul. 17 Stycznia 41; 05-400 Ciechanów; dz. ew. 136/6/6; obręb 0030 Podzamcze	branża: ----	Skala: 1:10/1:5	
zespół projektowy: Inż. Mariusz Malicki MAZ/0953/PWOKb/17	uprawnienia: -----	podpis: -----	numer rysunku: 7
data: maj 2019	wersja: A	format: A3	