
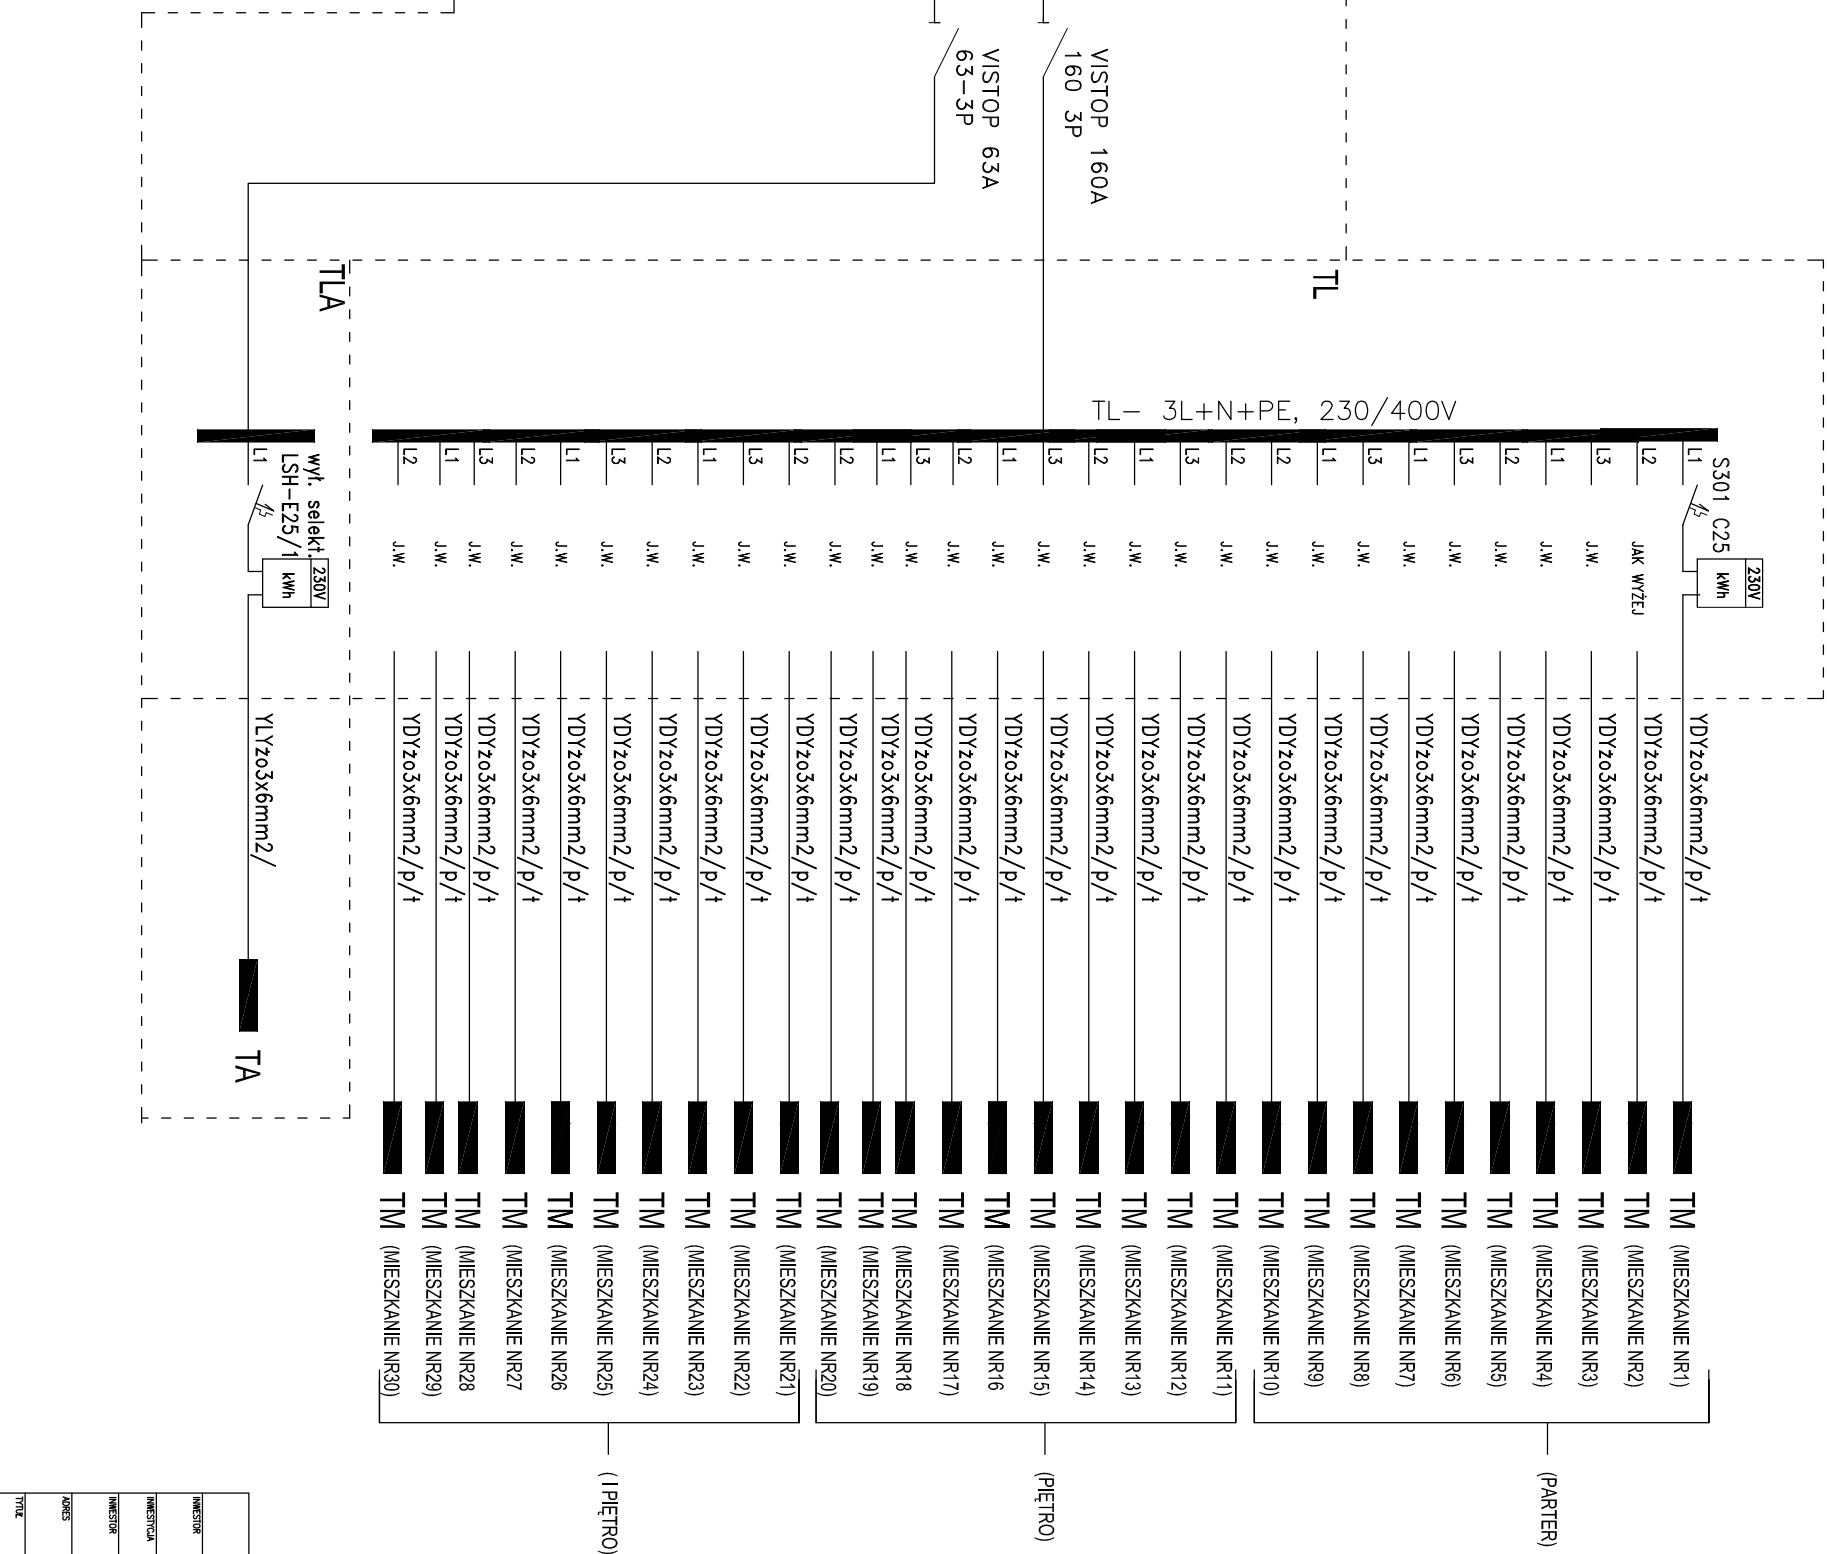


wymienić istniejący przewód na sztycy wysięgnika na YLY 4x25mm²

proj. ZŁĄCZE ZN

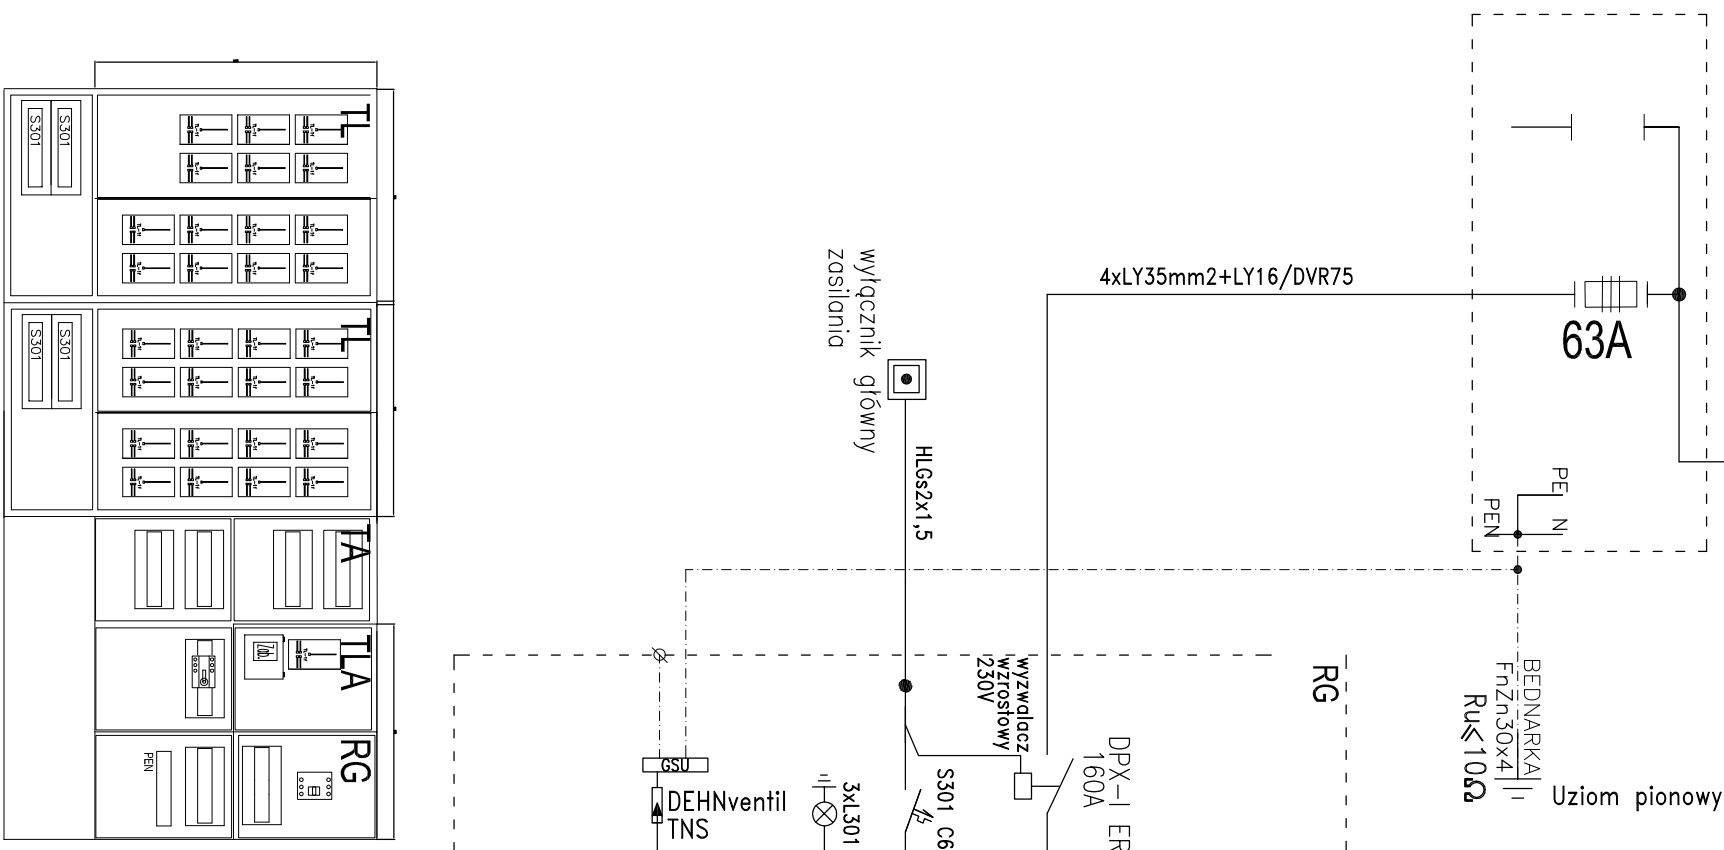

Szybkie samoczynne wyłączenie zasilania
Układ sieci TN-S 400/230V

	INWESTOR	INSTALATORSTWO ELEKTRYCZNE MAREK TOKARZEWICZ 17-200 HAINOWKA UL. BIELSKA 110
	INWESTOR	Towarzystwo Budownictwa Społecznego 06-400 Ciechanów ul. Okrzei 14
	INWESTOR	PROJEKT WYKONAWCZY Wymiana instalacji elektrycznej
	INWESTOR	Towarzystwo Budownictwa Społecznego 06-400 Ciechanów ul. Okrzei 14
	ADRES	Ciechanów ul. Wojska Polskiego 28c
TITUL	Schemat zasilania	
DATA	Maj 2009	Skala
OPROWADZENIE	Jonusz Korski	Data podpisu
upr. proj. Nr B/424/74		