

Szybkie samoczynne  
wyłączenie zasilania

Układ sieci TN-S 400/230V

ZASILANIE Z ROZDZIELNI RG

OŚWIETLENIE: PIWNICA

OŚWIETLENIE: KLATKA SCHODOWA

STEROWANIE OŚWIETLENIEM:  
KLATKA SCHODOWA

OŚWIETLENIE: PARTER


STEROWANIE OŚWIETLENIEM:  
PARTER

OŚWIETLENIE: I PIĘTRO

STEROWANIE OŚWIETLENIEM:  
I PIĘTRO

OŚWIETLENIE: II PIĘTRO

STEROWANIE OŚWIETLENIEM:  
II PIĘTRO

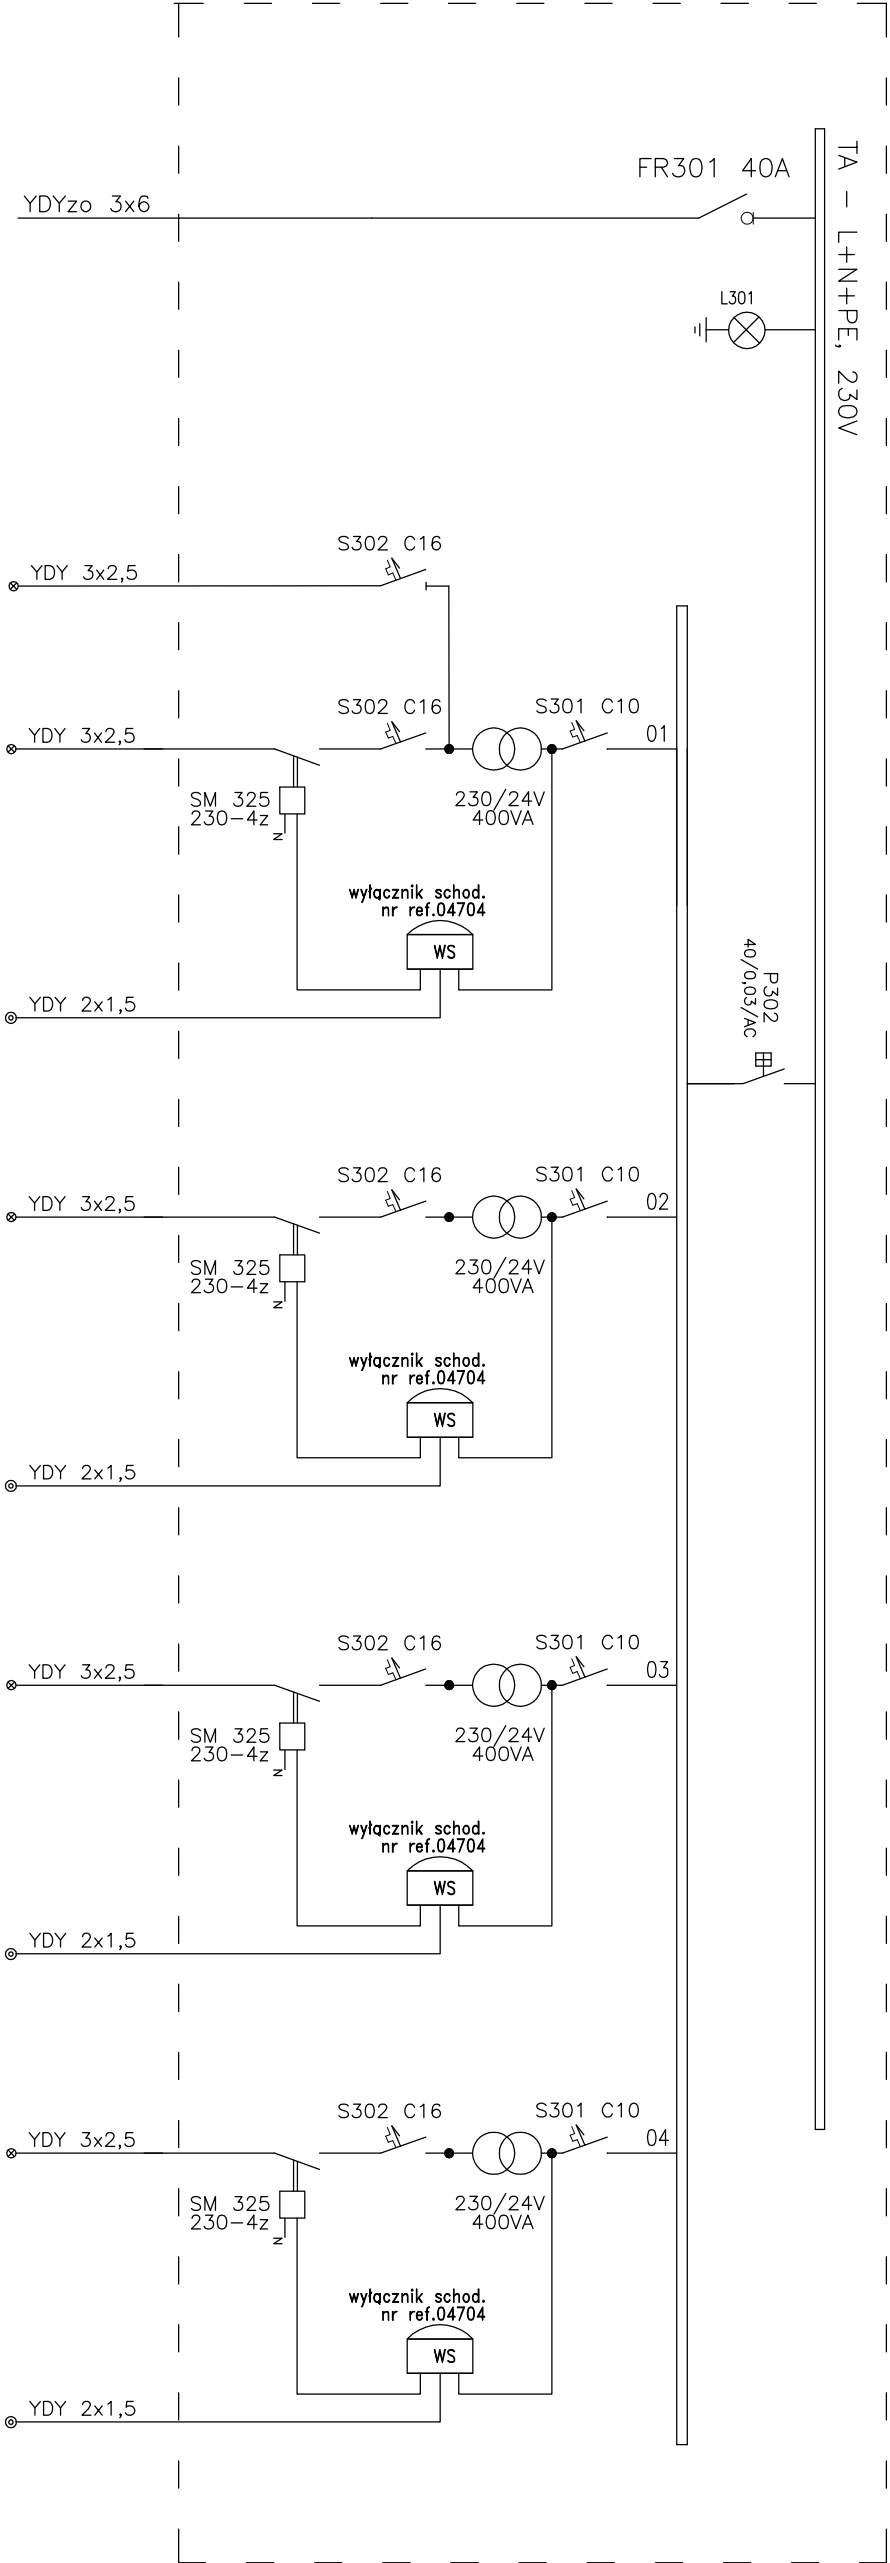

INWESTOR	INSTALATORSTWO ELEKTRYCZNE MAREK TOGAŃSKI 17-200 TŁĄCZKA UL. BIEŁSKA 110
INWESTOR	Towarzystwo Budownictwa Społecznego 06-400 Ciechanów ul. Okrzei 14
INWESTYCJA	PROJEKT WYKONAWCZY Wymiana instalacji elektrycznej
INWESTOR	Towarzystwo Budownictwa Społecznego 06-400 Ciechanów ul. Okrzei 14
ADRES	Ciechanów ul.: Wojska Polskiego 28b
Tytuł	Schemat rozdzielni TA
Data	Maj 2009
Opis	Jonusz Karcki
Opis	upr. proj. Nr B/424/74