Szybkie samoczynne wyłączenie zasilania

Układ sieci TN–S 400/230V

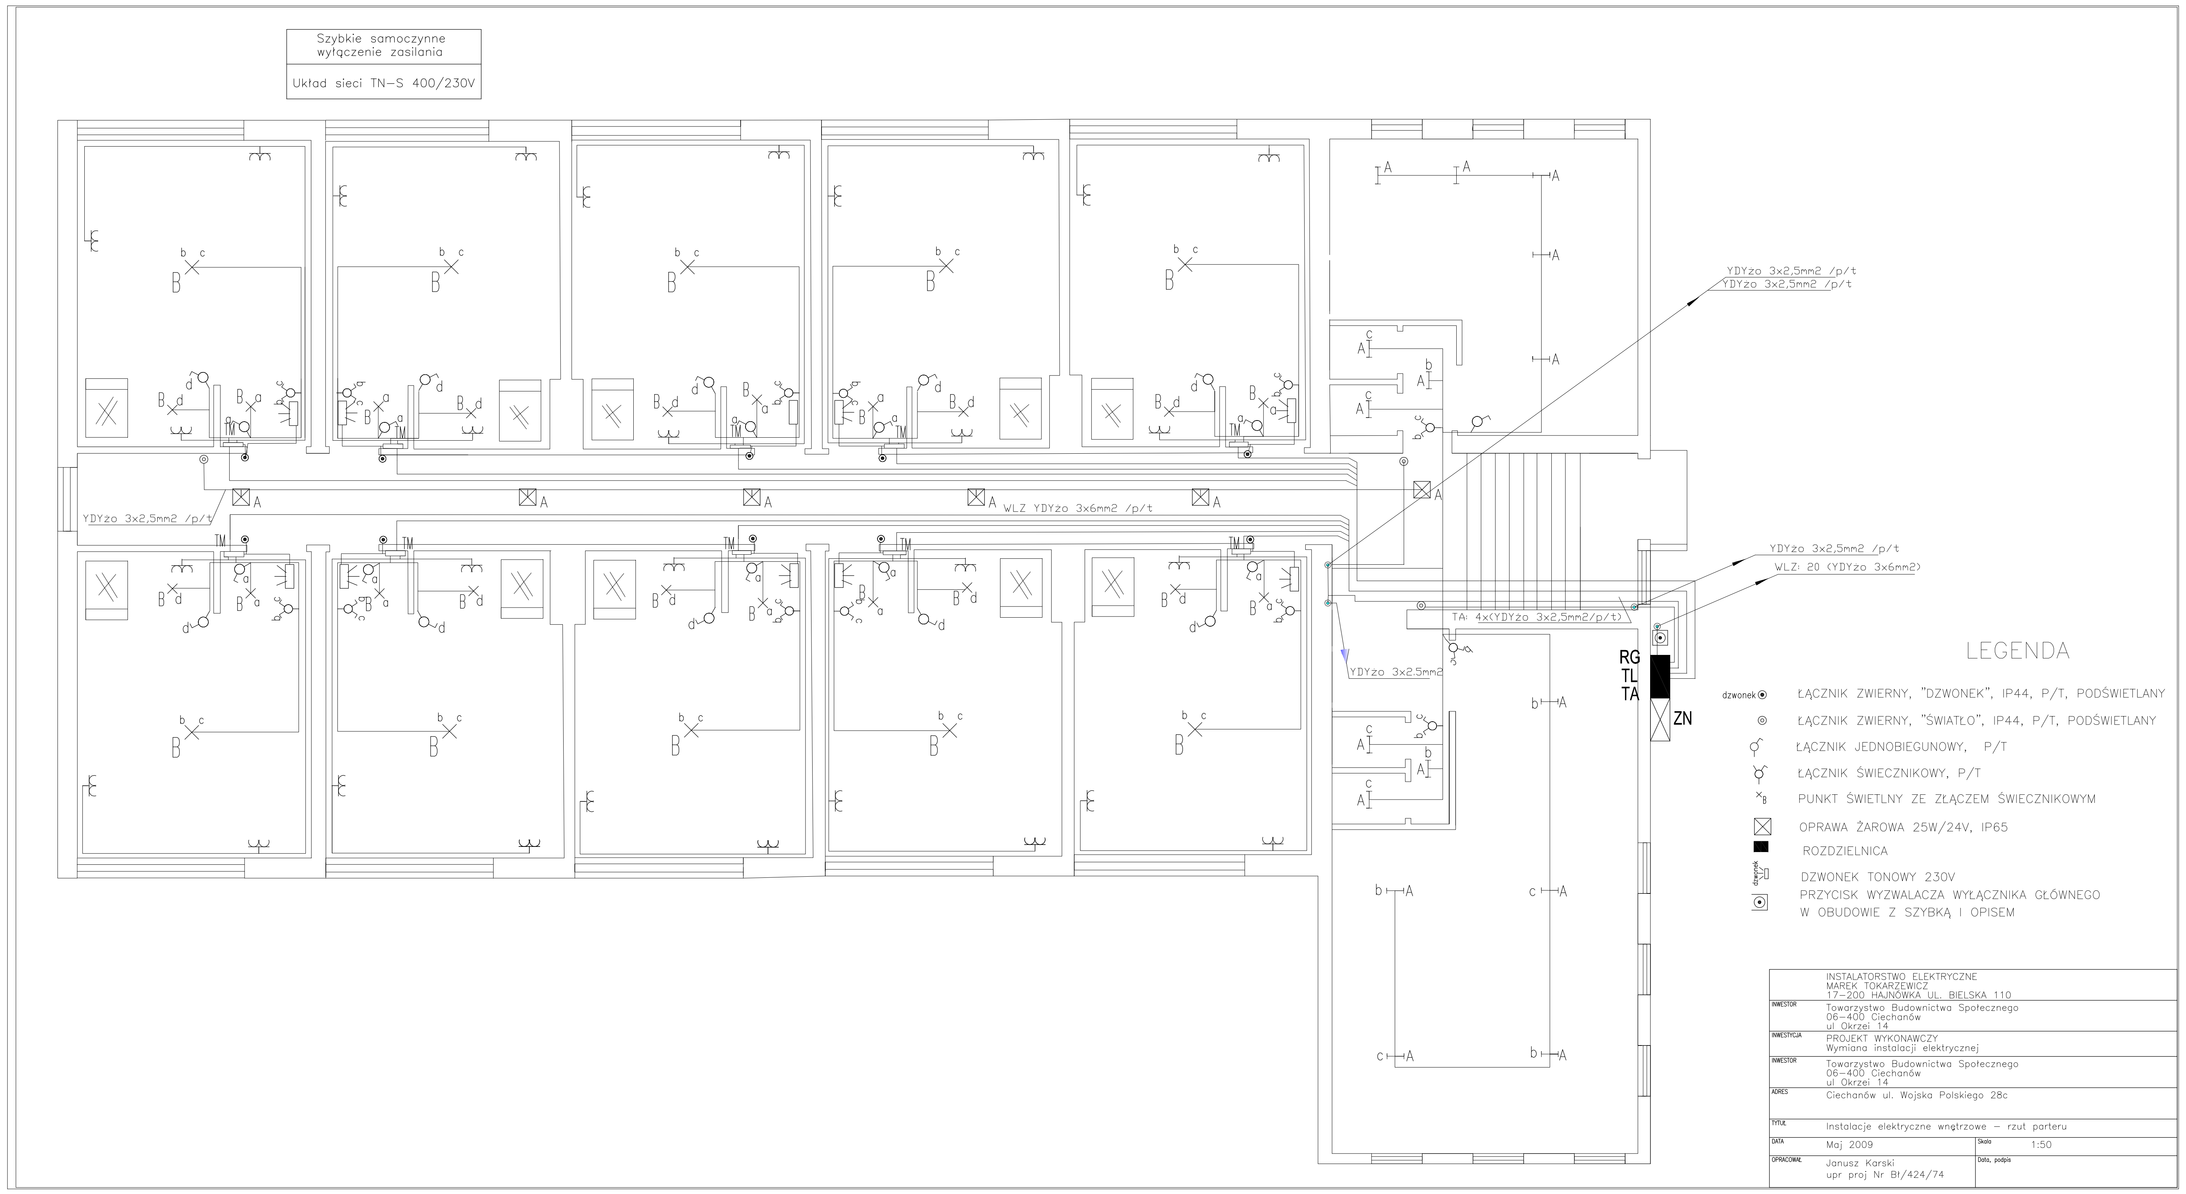

LEGENDA

- dzwonek — ŁĄCZNIK ZWIERNY, "DZWONEK", IP44, P/T, PODŚWIETLANY
- ŁĄCZNIK ZWIERNY, "ŚWIATŁO", IP44, P/T, PODŚWIETLANY
- ŁĄCZNIK JEDNOBIEGUNOWY, P/T
- ŁĄCZNIK ŚWIECZNIKOWY, P/T
- PUNKT ŚWIETLNY ZE ZŁĄCZEM ŚWIECZNIKOWYM
- OPRAWA ŻAROWA 25W/24V, IP65
- ROZDZIELNICA
- DZWONEK TONOWY 230V
- PRZYCISK WYZWALACZA WYŁĄCZNIKA GŁÓWNEGO W OBUDOWIE Z SZYBKĄ I OPISEM

	INSTALATORSTWO ELEKTRYCZNE MAREK TOKARZEWICZ 17-200 HAJNÓWKA UL. BIELSKA 110
INWESTOR	Towarzystwo Budownictwa Społecznego 06-400 Ciechanów ul.Okrzei 14
INWESTYCJA	PROJEKT WYKONAWCZY Wymiana instalacji elektrycznej
INWESTOR	Towarzystwo Budownictwa Społecznego 06-400 Ciechanów ul.Okrzei 14
ADRES	Ciechanów ul. Wojska Polskiego 28c
TYTUŁ	Instalacje elektryczne wnętrzowe – rzut parteru
DATA: Maj 2009	Skala: 1:50
OPRACOWAŁ: Janusz Korski upr proj Nr Bł/424/74	Data, podpis