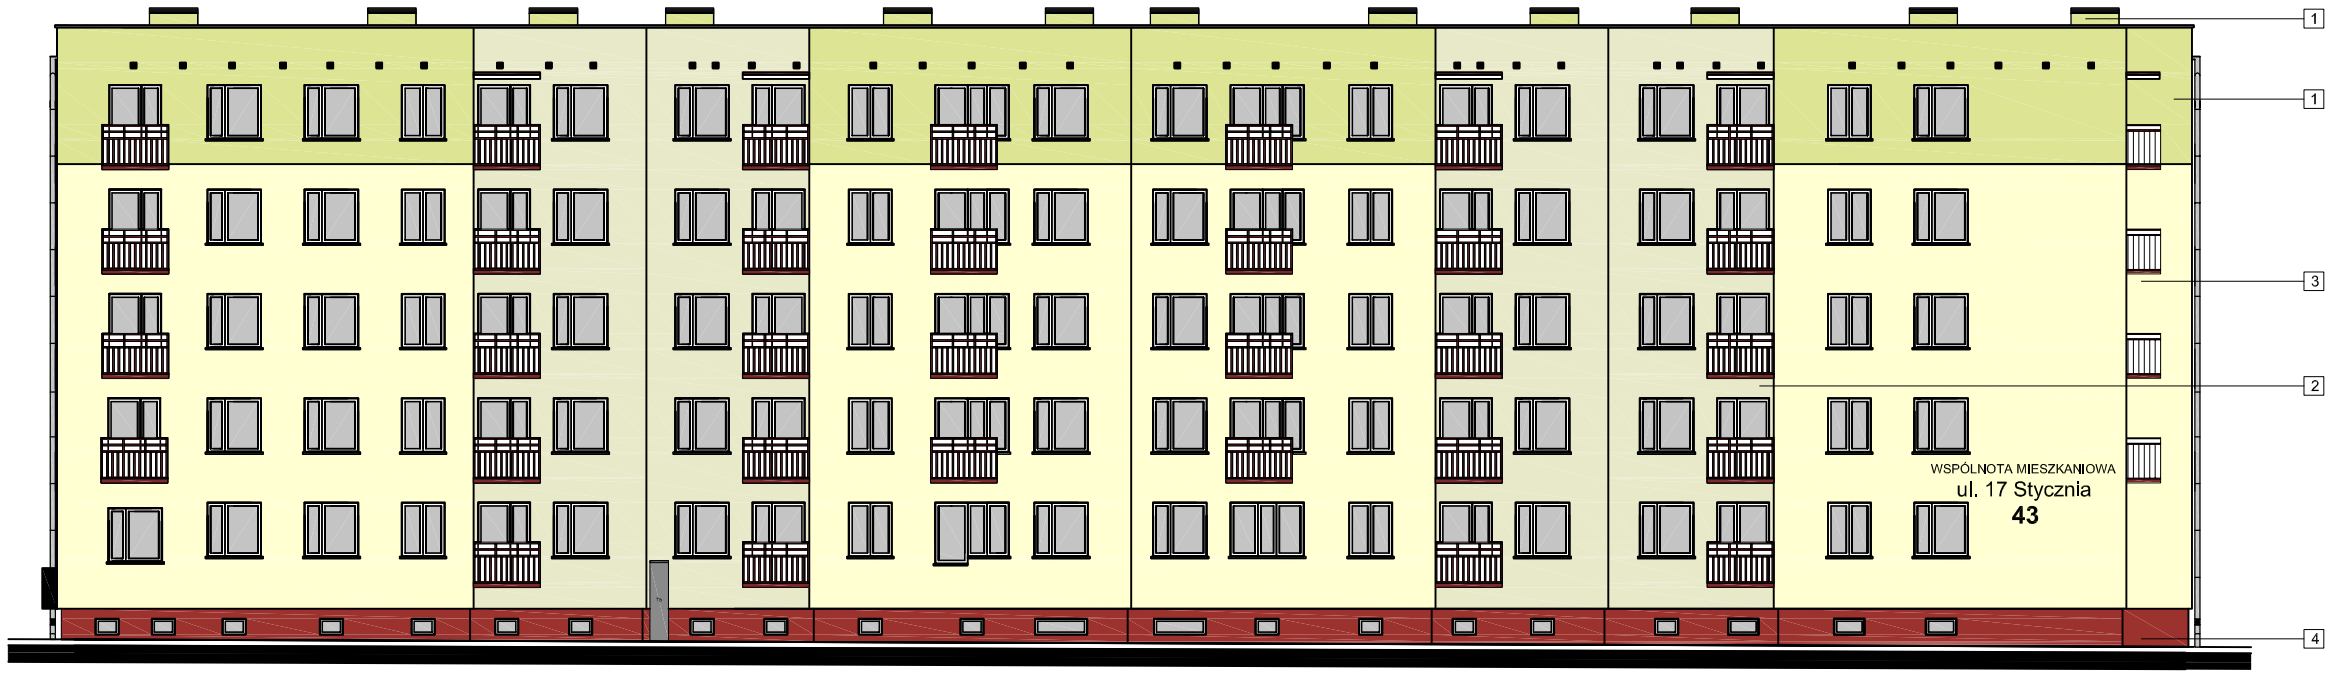

ELEWACJA PÓŁNOCNA

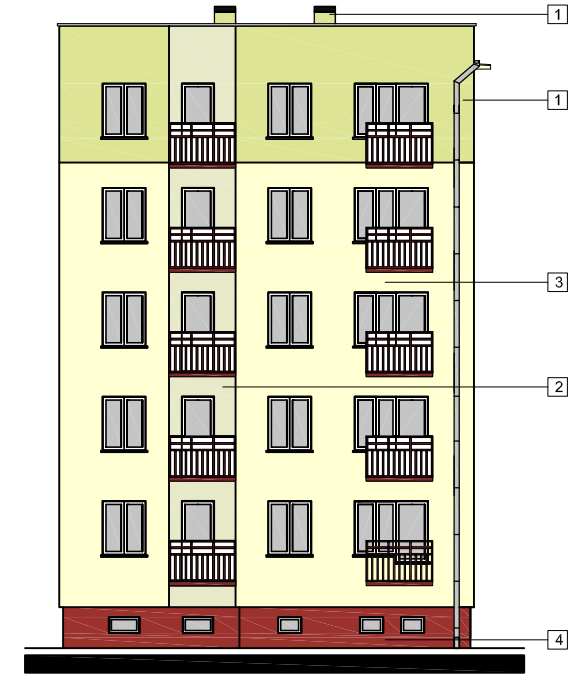

ELEWACJA ZACHODNIA

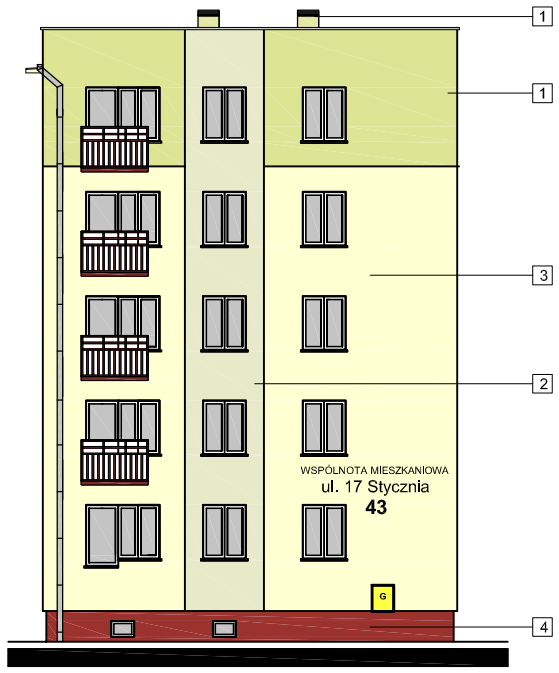

ELEWACJA WSCHODNIA

ELEWACJA POŁUDNIOWA

1	*TYNK STRUKTURALNY SILIKATOWY O FRAKCJI 2.0 MM, np BOLIX 31F*
2	*TYNK STRUKTURALNY SILIKATOWY O FRAKCJI 2.0 MM, np BOLIX 38E*
3	*TYNK STRUKTURALNY SILIKATOWY O FRAKCJI 2.0 MM, np BOLIX 10G*
4	*COKÓŁ - TYNK MOZAIKOWY np. BOLIX TM/MB 640 07*
5	*LAKIER PROSZKOWY RAL 3009*

TEMAT:	TERMOMODERNIZACJA I ZMIANA KOLORYSTYKI ELEWACJI BUDYNEK MIESZKALNY WIELORODZINNY		
INWESTOR:	Wspólnota Mieszkaniowa 06-410 Ciechanów, ul. 17 stycznia 43		
LOKALIZACJA:	06-410 Ciechanów, ul. 17 stycznia 43		
BRANŻA:	**ARCHITEKTONICZNO-BUDOWLANA**	SKALA:	1:200
PROJEKTANT:	mgr inż. Karol Przystański nr upr. 110/72 i 14/72/pm	PODPIS:	DATA: 2010.03
OPRACOWAŁ:	mgr inż. Jędrzej Walkowiak	PODPIS:	DATA: 2010.03
OPRACOWAŁ:	mgr inż. Jakub Kliś	PODPIS:	DATA: 2010.03
NAZWA RYSUNKU:	**KOLORYSTYKA ELEWACJI** stan projektowany		NR RYS.: **01**