




ELEWACJA ZACHODNIA

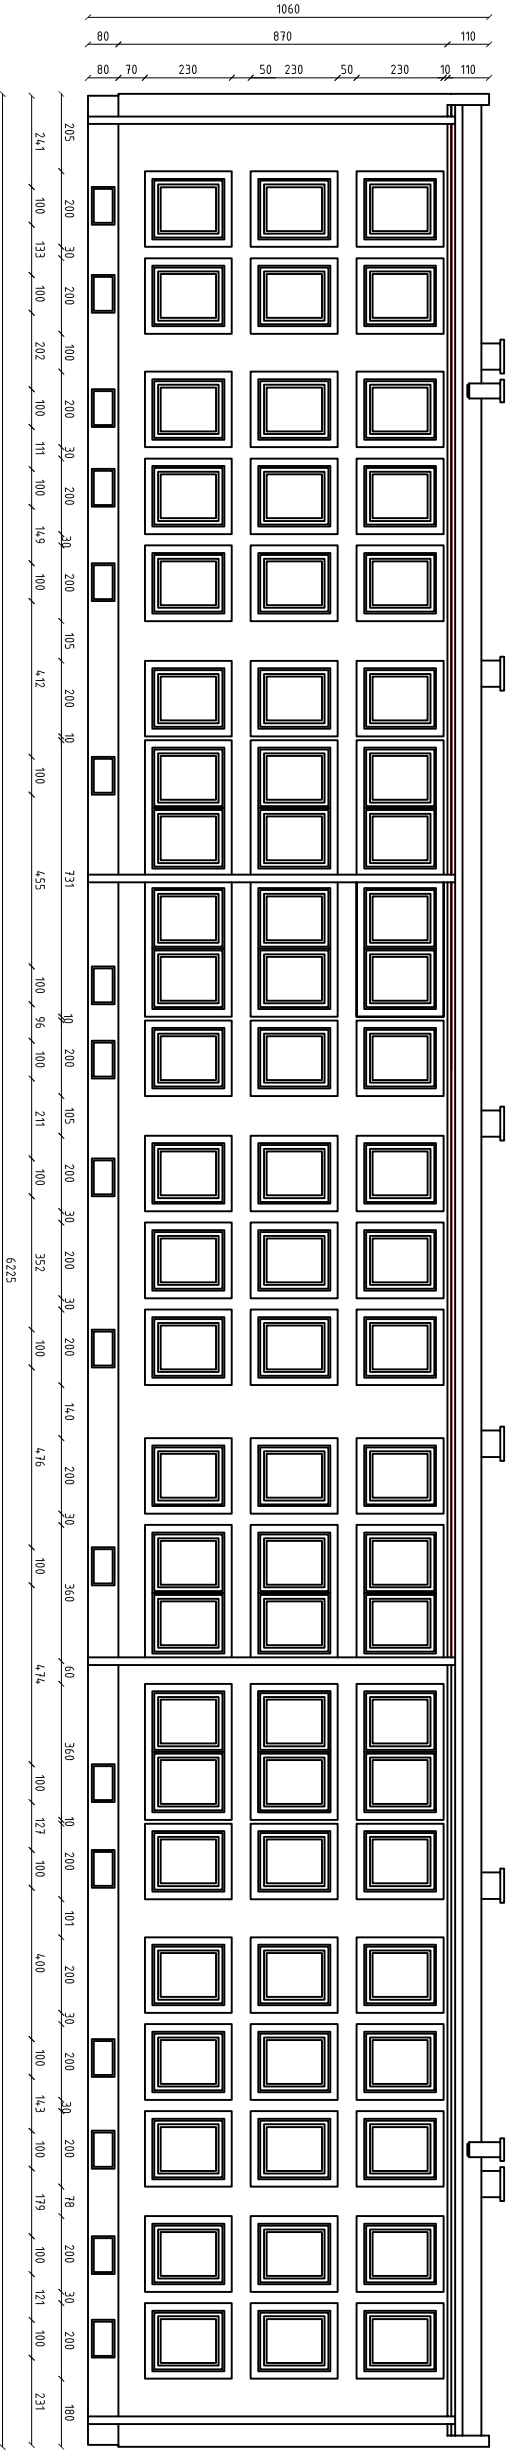

ELEWACJA WSCHODNIA

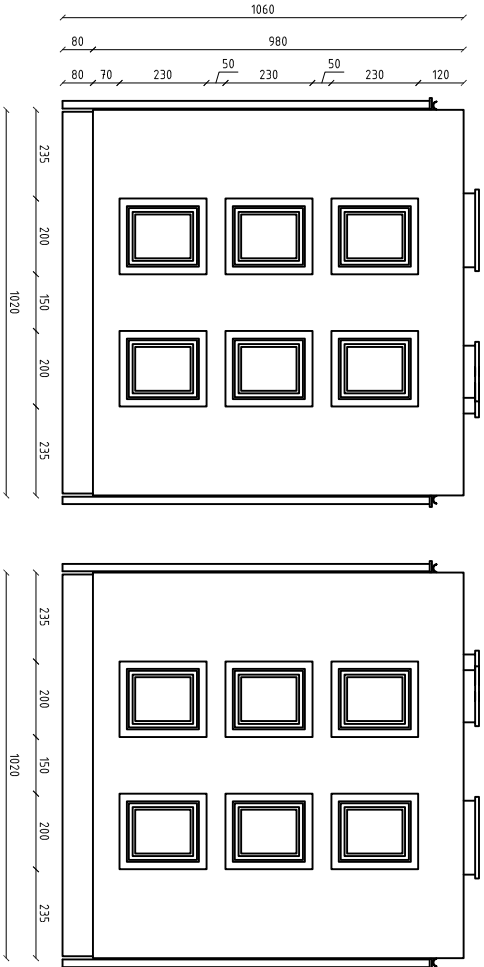

ELEWACJA PÓŁNOCNA

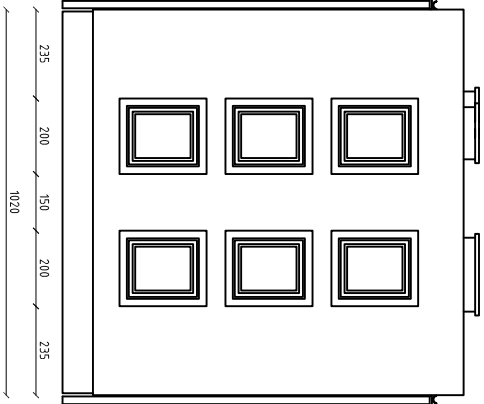

ELEWACJA PÓŁUDNIOWA

PROJEKT TERMIZOLACJI BUDYNKU MIESZKALNEGO		
RYS 2: ELEWACJE - WYMIAROWANIE		skala 1:200
adres: ul. Okrzei 9 06-400 Ciechanów		
inwestor: TBS Sp. z o.o. ul. Okrzei 14 06-400 Ciechanów		
projekt: Projekty Kosztorysy Nadzory Budowlane Zbigniew Nawrocki		
ul. Gombrowicza 20 06- 400 Ciechanów		
sporządził: mgr inż. Zbigniew Nawrocki		upr. CIE-13/81
data: 01.06.2015r.		