




ELEWACJA ZACHODNIA

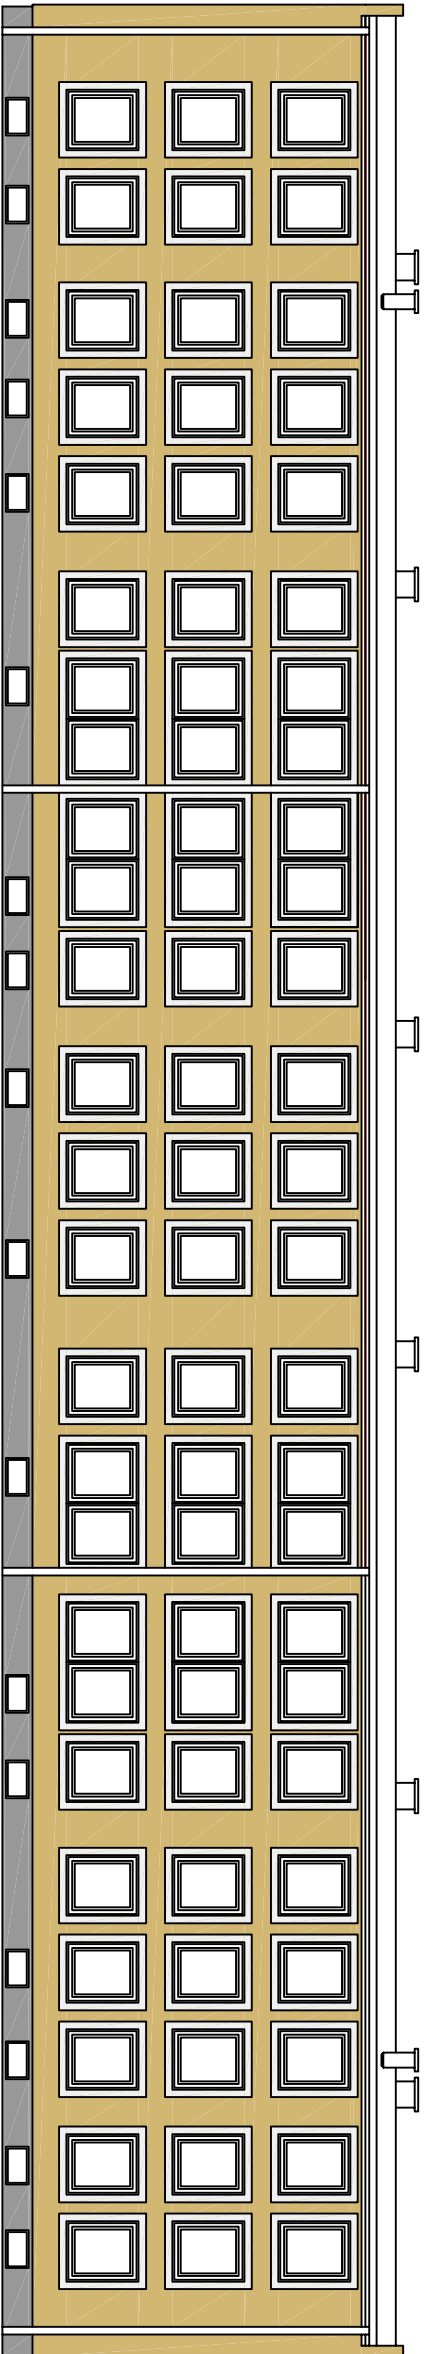

ELEWACJA WSCHODNIA

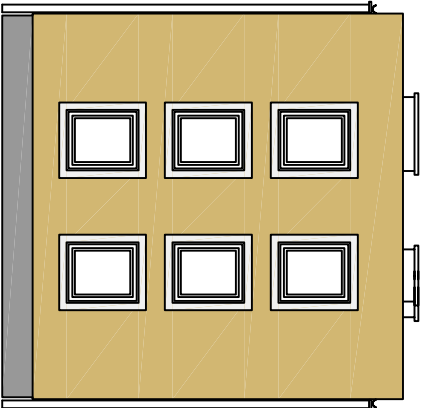

ELEWACJA PÓŁNOCNA

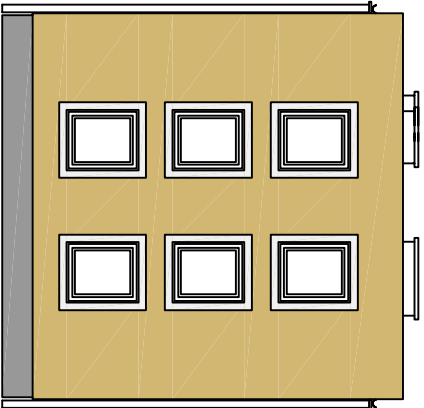

ELEWACJA POŁUDNIOWA

- pokrycie ścian zewnętrznych – tynk silikonowy np. Ceresit, kolor wg. wzornika TYNKI CERESIT CT74 – Ceylon CY2
- pokrycie ścian zewnętrznych – opaski wokół okien i drzwi zewnętrznych (szer. 20cm) – tynk silikonowy np. Ceresit, kolor biały
- pokrycie cokołu – tynk strukturalny żywiczny np. Ceresit, kolor wg. wzornika Ceresit – Tibet 1

PROJEKT TERMIZOLACJI BUDYNKU MIESZKALNEGO		
RYS 3: ELEWACJE – KOLORYSTYKA		skala 1:200
adres: ul. Okrzei 9 06-400 Ciechanów		
inwestor: TBS Sp. z o.o. ul. Okrzei 14, 06-400 Ciechanów		
projekt: Projekty Kosztorysy Nadzory Budowlane Zbigniew Nawrocki ul. Gombrowicza 20 06- 400 Ciechanów		
sporządził: mgr inż. Zbigniew Nawrocki		upr. CIE-13/81
data: 01.06.2015r.		