


UWAGA:

Piony i poziomy c.o. izolować łupkami poliuretanowymi grubości 30mm

ROZWINIĘCIE INSTALACJI C.O.

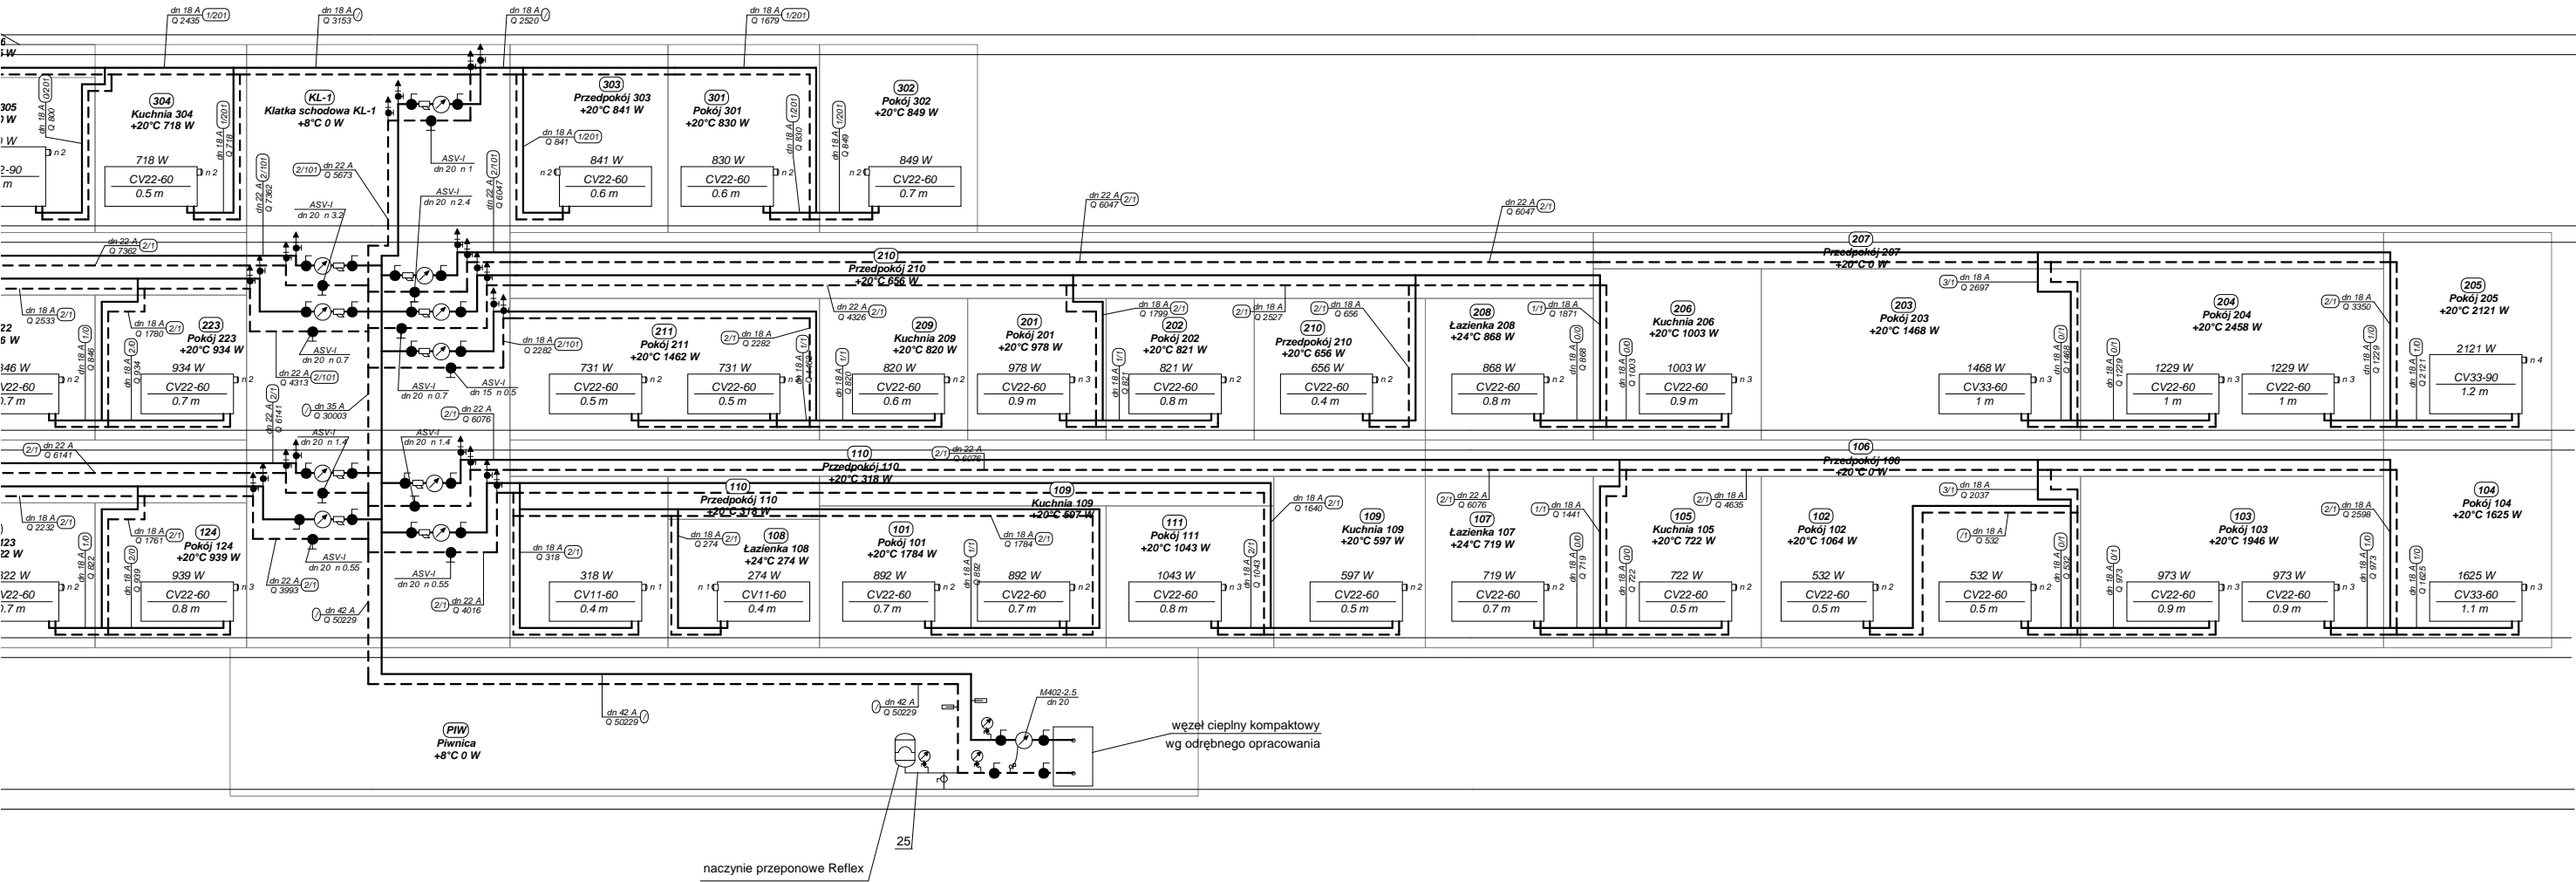

30mm w płaszczu z folii pvc

| | | |
|----------------|----------------------------------|-----------------|
| Obiekt: | Budynek mieszkalny wielorodzinny | Skala: |
| Adres budowy: | Ciechanów. ul. Sienkiewicza 9 | Data: 06.2017 r |
| Projektant: | Grzegorz Marciniak | Podpis: |
| Nazwa rysunku: | Instalacja c.o. - rozwinięcie | Rys. nr. 5 |