


# RZUT PIWNIC 1:100

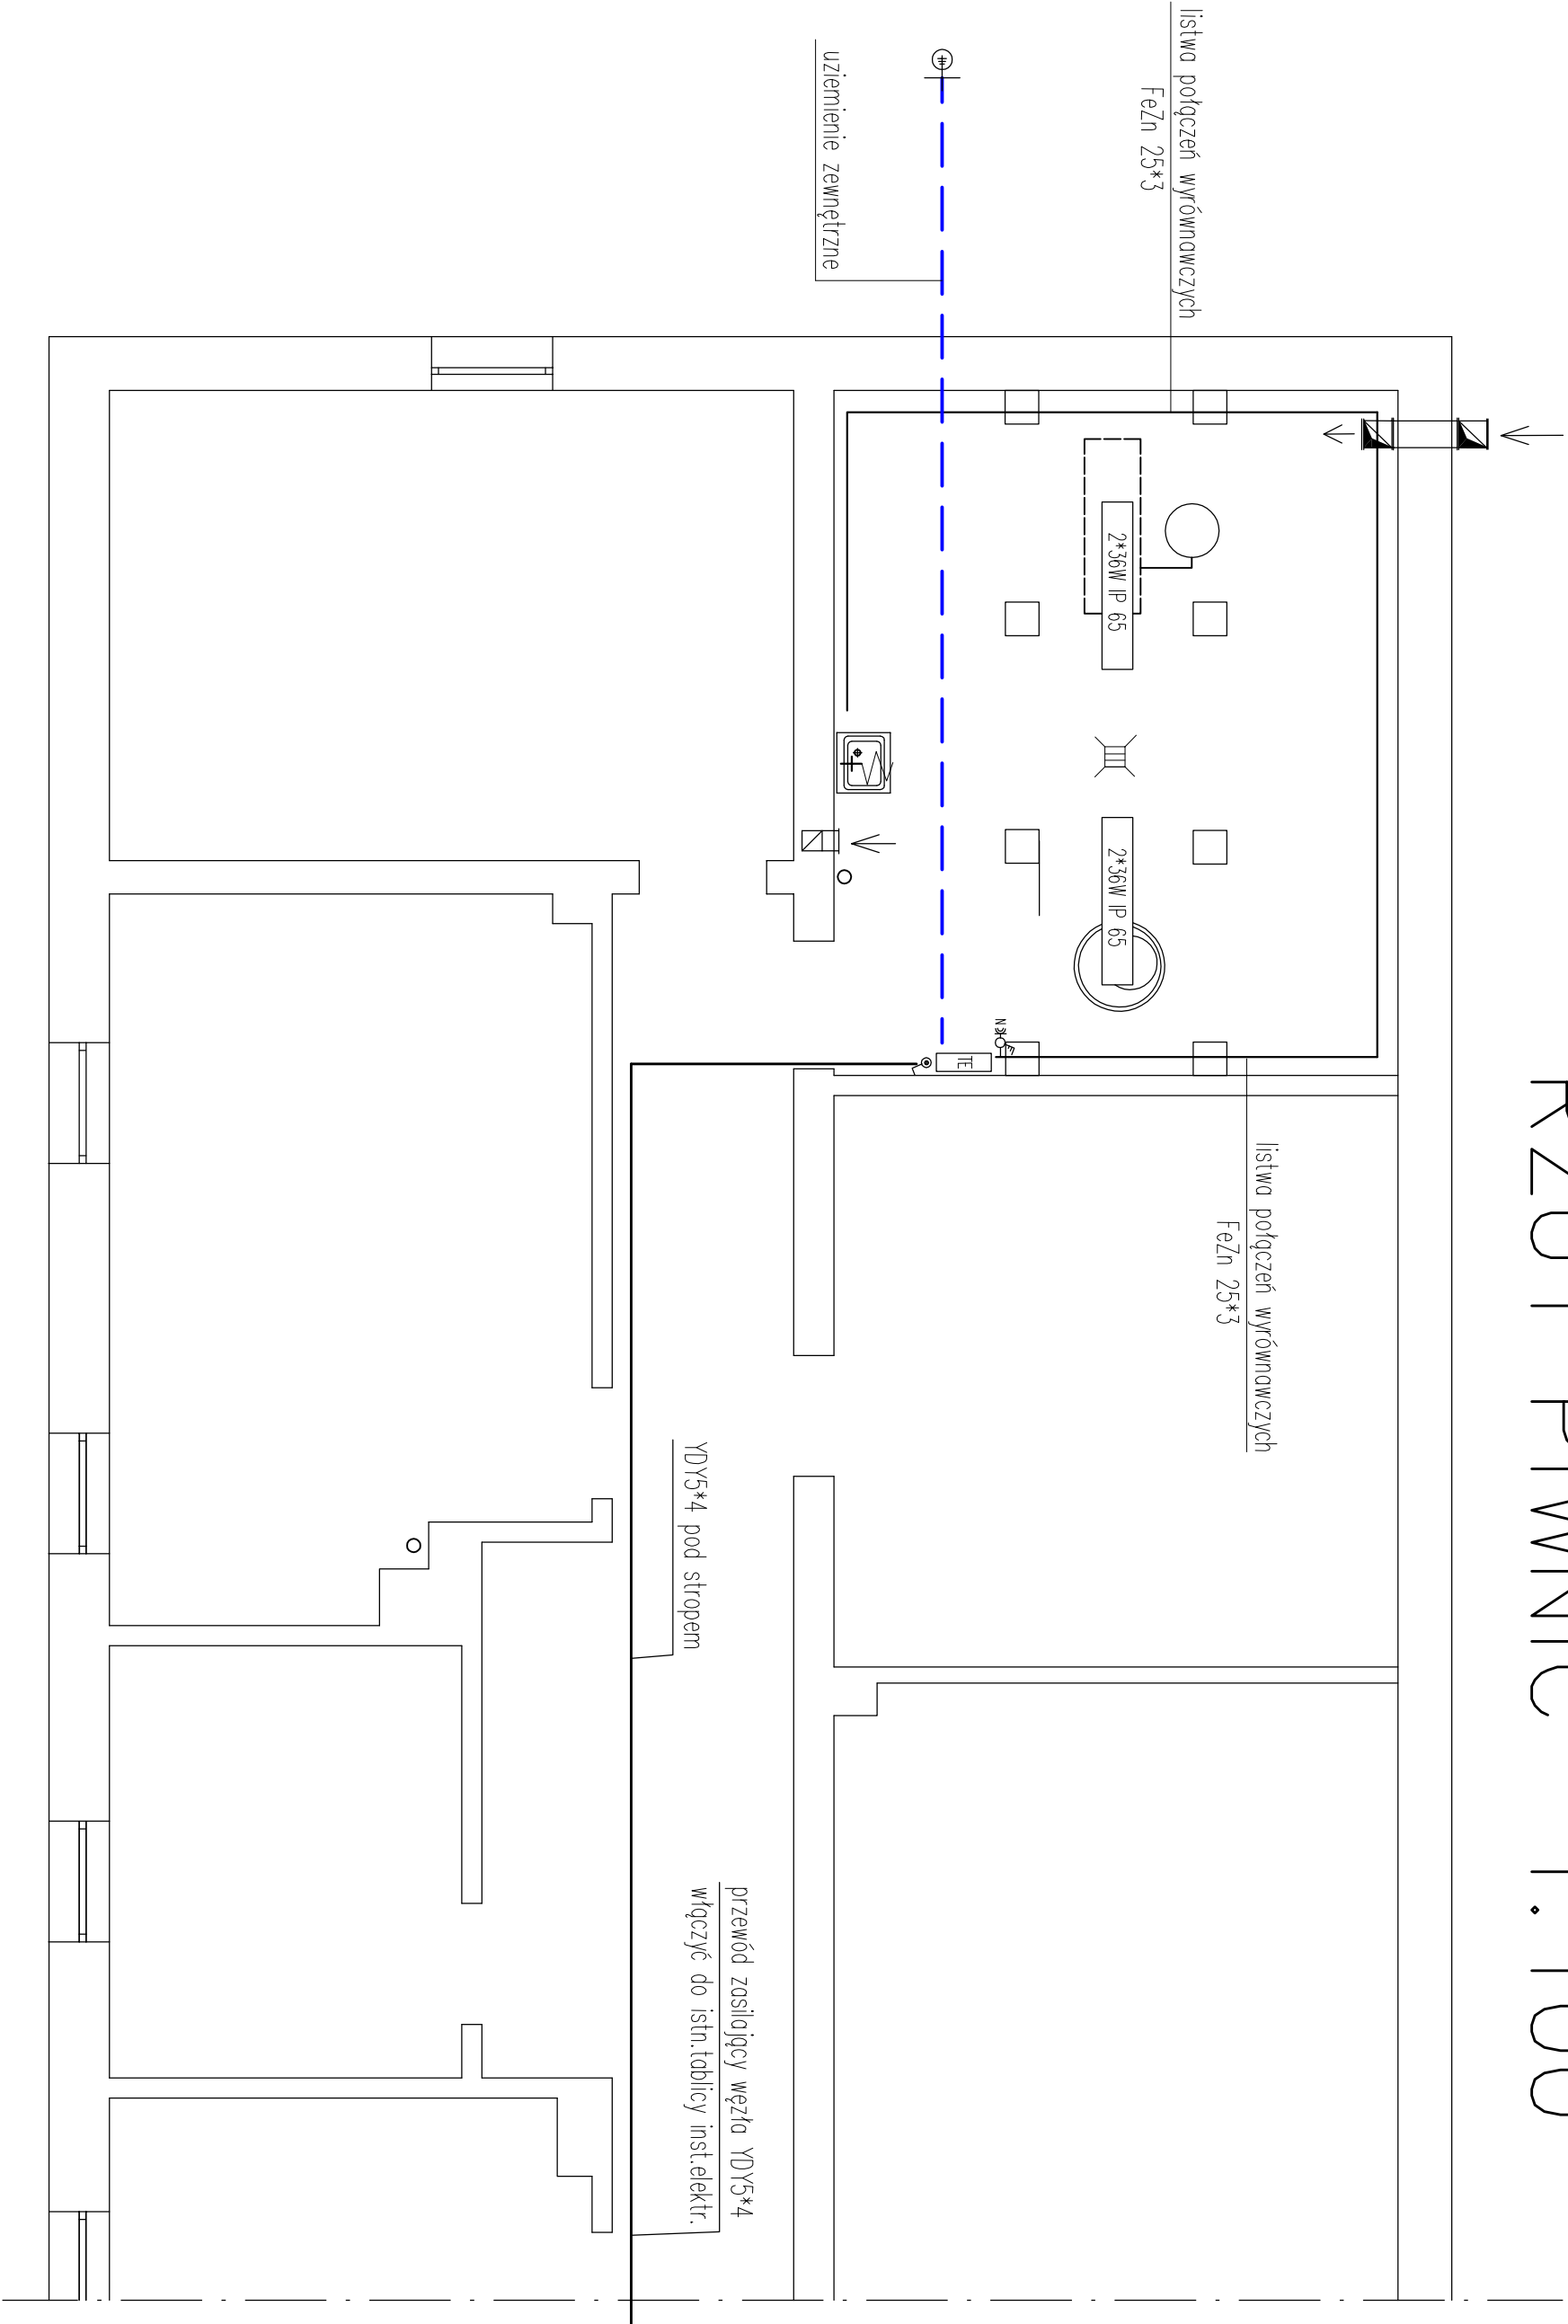

Obiekt: <b>Budynek mieszkalny, wielorodzinny</b>	Skala: <b>1:100</b>
Adres: <b>Ciechanów; ul.Sienkiewicza 9 (dz.nr.1439/43)</b>	Data: <b>06.2017 r.</b>
Projektant: <b>Grzegorz Marciniak</b>	Podpis:
Upr. bud. nr Cie-139/87 spec.instal-inż. zakres-instal.sanit.	
Nazwa rysunku: <b>Rzut piwnic-inst. elektryczna pom.wężła c.o.</b>	Rys. nr: <b>6.</b>