

Rzut konstrukcji dachu

Skala: 1:100, 1:40




Architektura & Budownictwo

UWAGI:

1. Niniejszy rysunek należy rozpatrywać łącznie z całym wielobranżowym projektem technicznym, którego jest integralną częścią.
2. Należy pracować tylko na podstawie wymiarów podanych na rysunku; przed przystąpieniem do robót Wykonawca powinien sprawdzić na budowie wszystkie rzędne wysokościowe oraz wymiary poziome; rozwiązania wynikające z różnic wymiarów podanych na rysunku i wymiarów rzeczywistych należy uzgodnić z Projektantem.
3. Wszystkie prace należy wykonywać, a specyfikowane materiały stosować zgodnie z właściwymi regulacjami prawnymi i normatywnymi oraz zgodnie ze sztuką budowlaną.
4. Wskazane produkty należy rozumieć jako komplet elementów i dodatków niezbędnych do właściwego montażu oraz do ich poprawnego funkcjonowania zgodnie z zaleceniami producentów.
5. Wszystkie prace przygotowawcze, podstawowe, wykończeniowe, użytkowe, eksploatacyjne i konserwacyjne związane z zastosowaniem wskazanych produktów, należy wykonywać zgodnie z instrukcjami, procedurami i metodami wymaganymi i przewidzianymi przez producentów danych produktów i powinny być poprzedzone zapoznaniem się przez Wykonawcę z właściwymi kartami katalogowymi i instrukcjami producentów.
6. Lokalizacja końcówek instalacji na podstawie projektów branż instalacyjnych.

PW	architektura	<div>Architektura&amp;budownictwo</div> <div>Greg project</div> <div>Grzegorz Michalski</div> <div>ul. Borodziec 1a</div> <div>06-400 Ciechanów</div> <div>Tel. 504-544-024</div> <div>e-mail:</div> <div>gm.budownictwo@gmail.com</div> <div>biuro@gregproject.pl</div>			
		Projektant w specjalności architektonicznej		Podpis:	
		mgr inż. arch. Grzegorz Michalski			
		upr. nr MA/040/18			
Temat projektu:	Odbudowa dachu wraz z wymianą pokrycia dachowego w budynku mieszkalnym wielorodzinnym przy ul. Sienkiewicza 39 w Ciechanowie				
Inwestor:	WSPÓLNOTA MIESZKANIOWA 06-400 Ciechanów, ul. Sienkiewicza 39				
Adres inwestycji:	działka nr 1671/4 , ul. Sienkiewicza 39, 06-400 Ciechanów				
Nazwa rysunku:	Rzut konstrukcji dachu				
	Branża:	Faza projektu:	Data:	Skala:	Numer rysunku:
				1:100, 1:40	PW-A-02

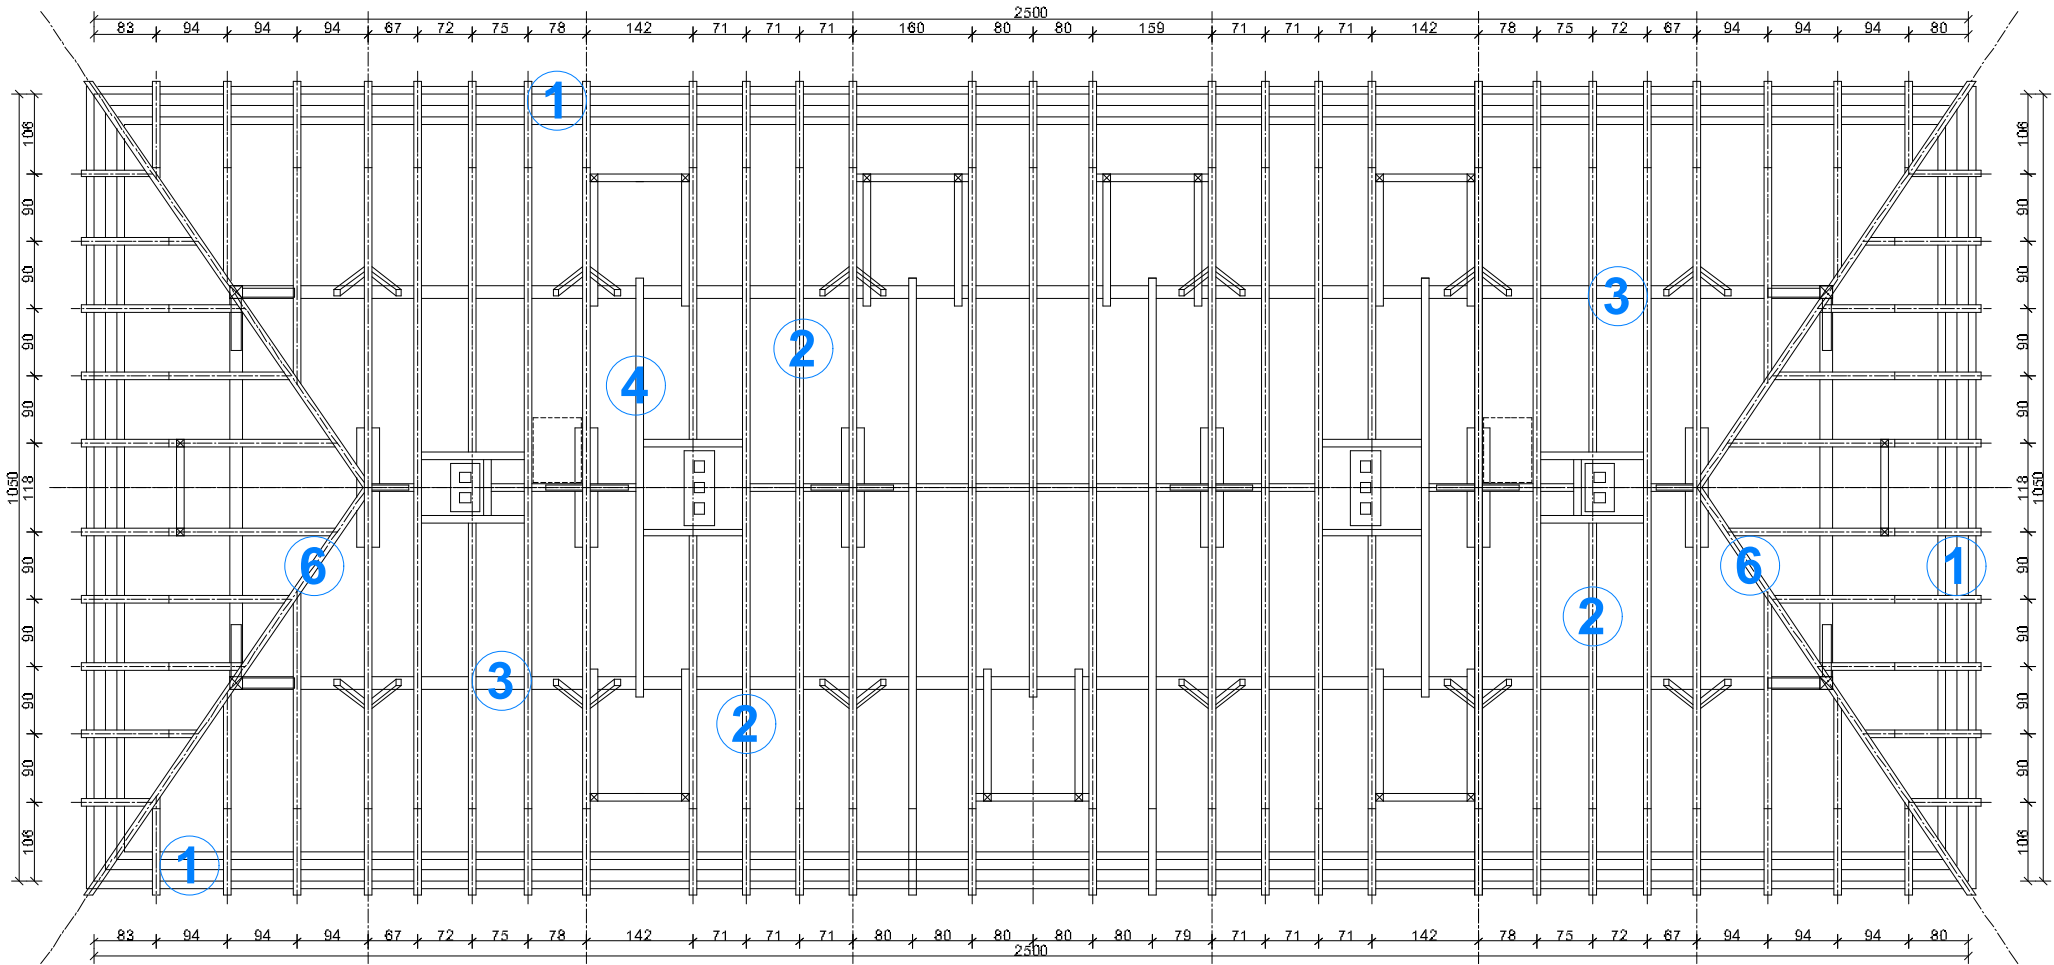

	wysokość	szerokość	długość	ilość	m³
Murtata					
14x14					
	0,14	0,14	71,00		1,39
Krokwie					
	0,14	0,14	8,66	52,00	8,83
	0,14	0,14	3,20	20,00	1,25
	0,14	0,14	1,84	52,00	1,88
	0,08	0,18	7,92	54	6,16
Kleszcze					
10x 20	0,10	0,20	5,50	26,00	2,86
Płatwie					
16x 18	0,16	0,18	49,65	2,00	2,86
10x10	0,10	0,10	1,40	9,00	0,13
Wymian					
8x14	0,08	0,14	1,6	12	0,22
Krokwie koszowe/narożne					
	0,14	0,14	6,5	4	0,51
Słup					
15x15	0,15	0,15	2,9	4	0,26
10x10	0,1	0,1	3,02	45	1,36
Miecz					
10x10	0,1	0,1	3,8	18	0,68
Zastrzał					
14x14	0,14	0,14	0,85	24	0,40
Razem:					28,78

Legenda:

- ① – Murtata 14x14
- ② – Krokiew 14x14
- ③ – Płatwie 16x18
- ④ – Kleszcze 10x20
- ⑤ – Miecz 10x10
- ⑥ – Krokiew koszowa 14x14

Klasa drewna nie mniejsza niż C24