

Elewacja północna

Skala: 1:100




Architektura & Budownictwo

UWAGI:

1. Niniejszy rysunek należy rozpatrywać łącznie z całym wielobranżowym projektem technicznym, którego jest integralną częścią.
2. Należy pracować tylko na podstawie wymiarów podanych na rysunku; przed przystąpieniem do robót Wykonawca powinien sprawdzić na budowie wszystkie rzędne wysokościowe oraz wymiary poziome; rozwiązania wynikające z różnic wymiarów podanych na rysunku i wymiarów rzeczywistych należy uzgodnić z Projektantem.
3. Wszystkie prace należy wykonywać, a specyfikowane materiały stosować zgodnie z właściwymi regulacjami prawnymi i normatywnymi oraz zgodnie ze sztuką budowlaną.
4. Wskazane produkty należy rozumieć jako komplet elementów i dodatków niezbędnych do właściwego montażu oraz do ich poprawnego funkcjonowania zgodnie z zaleceniami producentów.
5. Wszystkie prace przygotowawcze, podstawowe, wykończeniowe, użytkowe, eksploatacyjne i konserwacyjne związane z zastosowaniem wskazanych produktów, należy wykonywać zgodnie z instrukcjami, procedurami i metodami wymaganymi i przewidzianymi przez producentów danych produktów i powinny być poprzedzone zapoznaniem się przez Wykonawcę z właściwymi kartami katalogowymi i instrukcjami producentów.
6. Lokalizacja końcówek instalacji na podstawie projektów branż instalacyjnych.

PW	architektura	<div>Architektura i Budownictwo</div> <div>Greg project</div> <div>ul. Borodzieja 1a</div> <div>06-400 Ciechanów</div> <div>Tel. 504-544-024</div> <div>e-mail:</div> <div>gm.budownictwo@gmail.com</div> <div>biuro@gregproject.pl</div>			
		Projektant w specjalności architektonicznej		Podpis:	
		mgr inż. arch. Grzegorz Michalski			
		upr. nr MA/040/18			
Temat projektu:	Odbudowa dachu wraz z wymianą pokrycia dachowego w budynku mieszkalnym wielorodzinnym przy ul. Sienkiewicza 39 w Ciechanowie				
Inwestor:	WSPÓLNOTA MIESZKANIOWA 06-400 Ciechanów, ul. Sienkiewicza 39				
Adres inwestycji:	działka nr 1671/4 , ul. Sienkiewicza 39, 06-400 Ciechanów				
Nazwa rysunku:	Elewacja północna				
	Branża:	Faza projektu:	Data:	Skala:	Numer rysunku:
				1:100	PW-A-04

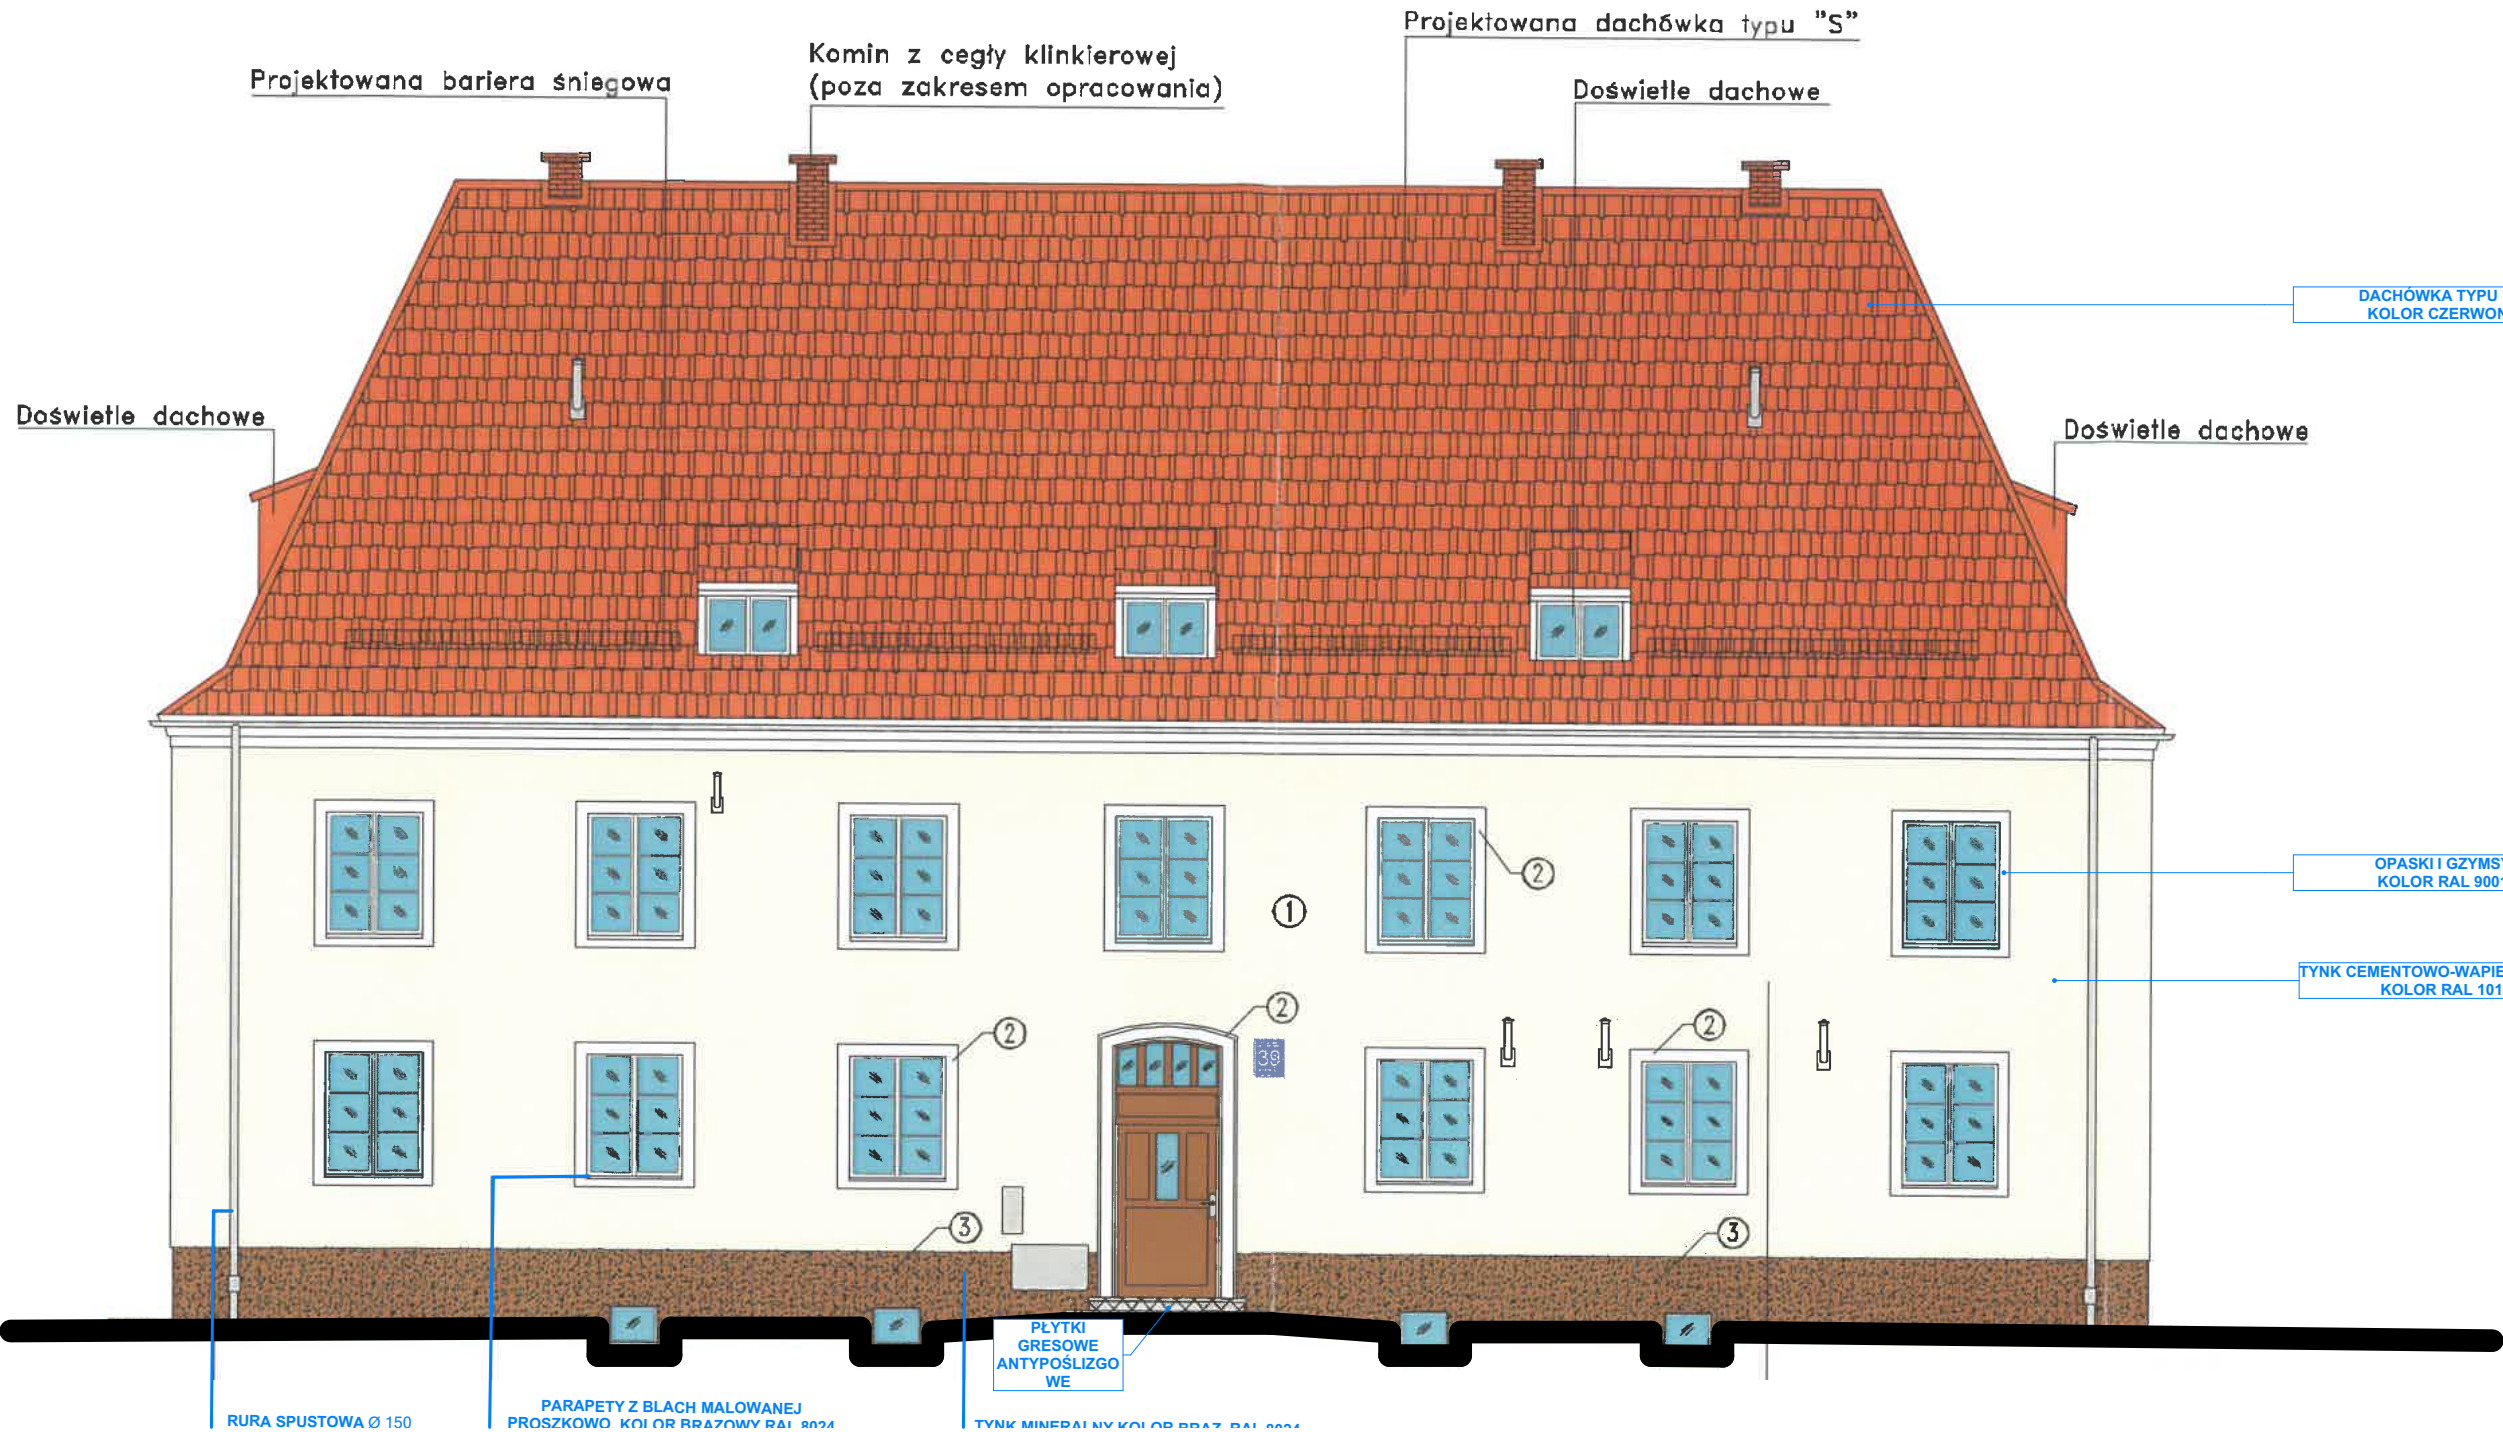

ELEWACJA PÓŁNOCNA