

Elewacja południowa

Skala: 1:100




Architektura & Budownictwo

UWAGI:

- 1. Niniejszy rysunek należy rozpatrywać łącznie z całym wielobranżowym projektem technicznym, którego jest integralną częścią.
- 2. Należy pracować tylko na podstawie wymiarów podanych na rysunku; przed przystąpieniem do robót Wykonawca powinien sprawdzić na budowie wszystkie rzędne wysokościowe oraz wymiary poziome; rozwiązania wynikające z różnic wymiarów podanych na rysunku i wymiarów rzeczywistych należy uzgodnić z Projektantem.
- 3. Wszystkie prace należy wykonywać, a specyfikowane materiały stosować zgodnie z właściwymi regulacjami prawnymi i normatywnymi oraz zgodnie ze sztuką budowlaną.
- 4. Wskazane produkty należy rozumieć jako komplet elementów i dodatków niezbędnych do właściwego montażu oraz do ich poprawnego funkcjonowania zgodnie z zaleceniami producentów.
- 5. Wszystkie prace przygotowawcze, podstawowe, wykończeniowe, użytkowe, eksploatacyjne i konserwacyjne związane z zastosowaniem wskazanych produktów, należy wykonywać zgodnie z instrukcjami, procedurami i metodami wymaganymi i przewidzianymi przez producentów danych produktów i powinny być poprzedzone zapoznaniem się przez Wykonawcę z właściwymi kartami katalogowymi i instrukcjami producentów.
- 6. Lokalizacja końcówek instalacji na podstawie projektów branż instalacyjnych.

PW	architektura	<div><div>Architektura i Budownictwo</div><div>Greg project</div><div>Grzegorz Michalski</div></div> <div>ul. Borodzieja 1a 06-400 Ciechanów Tel. 504-544-024</div> <div>e-mail: gm.budownictwo@gmail.com biuro@gregproject.pl</div>			
		Projektant w specjalności architektonicznej		Podpis:	
		mgr inż. arch. Grzegorz Michalski upr. nr MA/040/18			
Temat projektu:	Odbudowa dachu wraz z wymianą pokrycia dachowego w budynku mieszkalnym wielorodzinnym przy ul. Sienkiewicza 39 w Ciechanowie				
Inwestor:	WSPÓLNOTA MIESZKANIOWA 06-400 Ciechanów, ul. Sienkiewicza 39				
Adres inwestycji:	działka nr 1671/4 , ul. Sienkiewicza 39, 06-400 Ciechanów				
Nazwa rysunku:	Elewacja południowa				
	Branża:	Faza projektu:	Data:	Skala:	Numer rysunku:
				1:100	PW-A-05

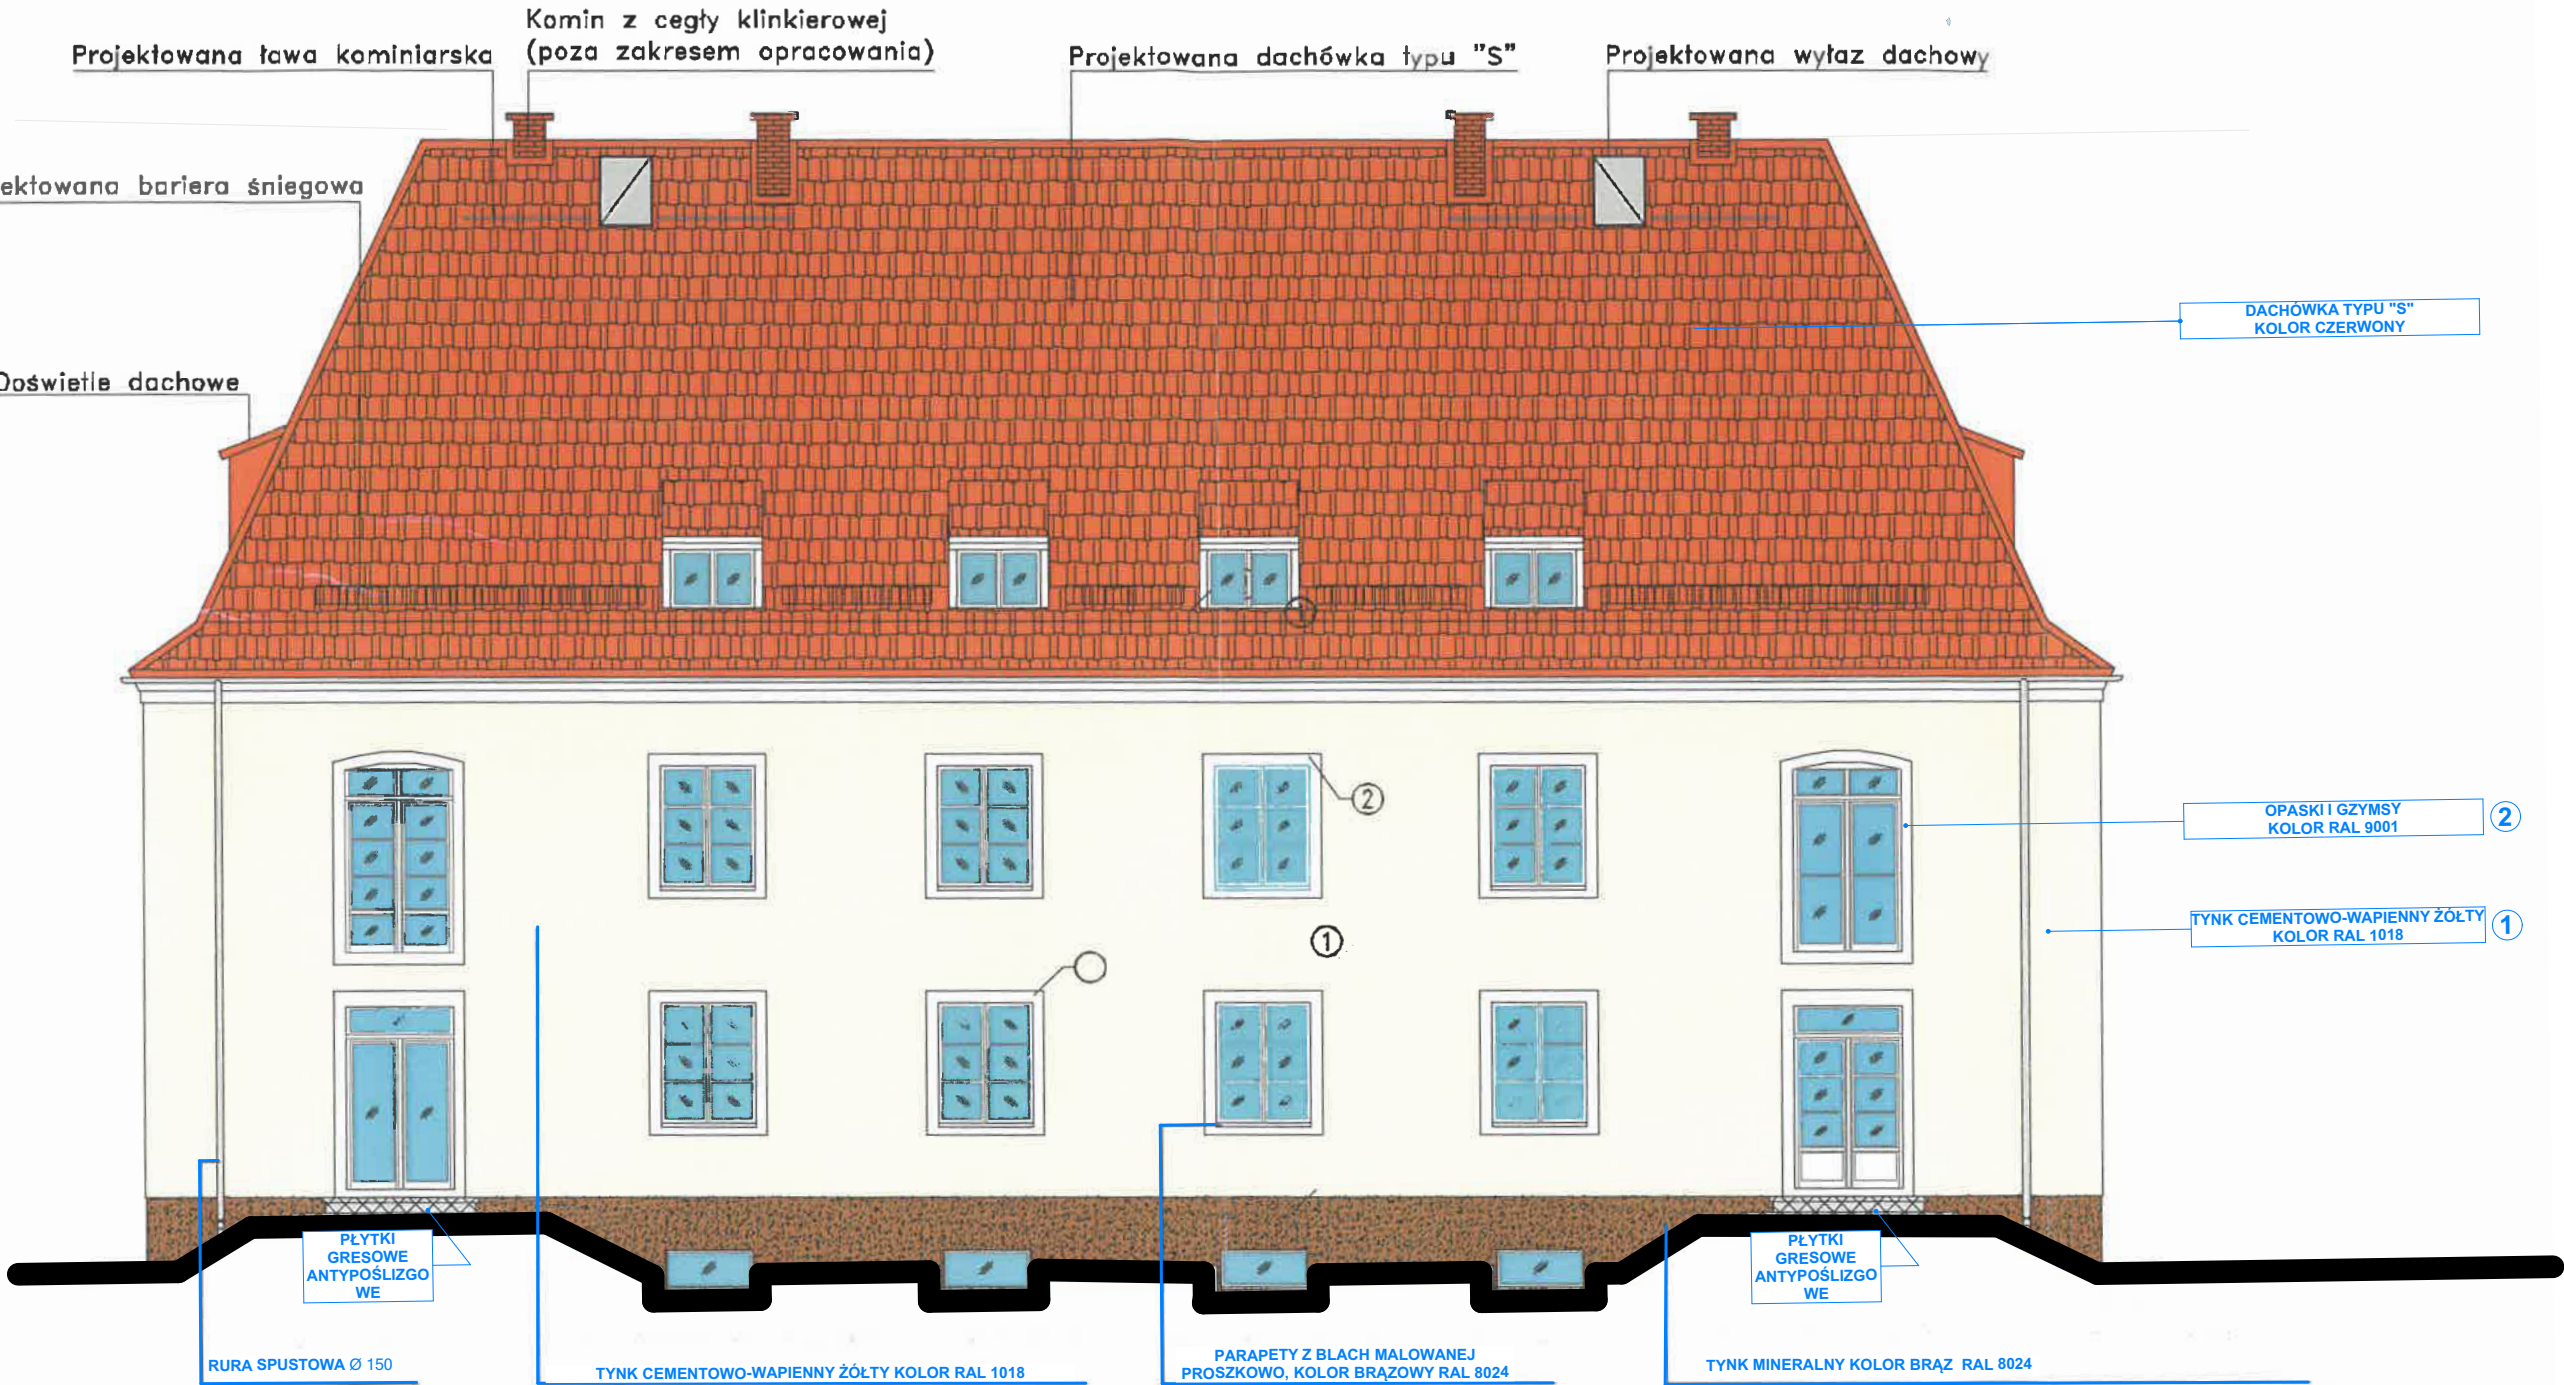

ELEWACJA POŁUDNIOWA