
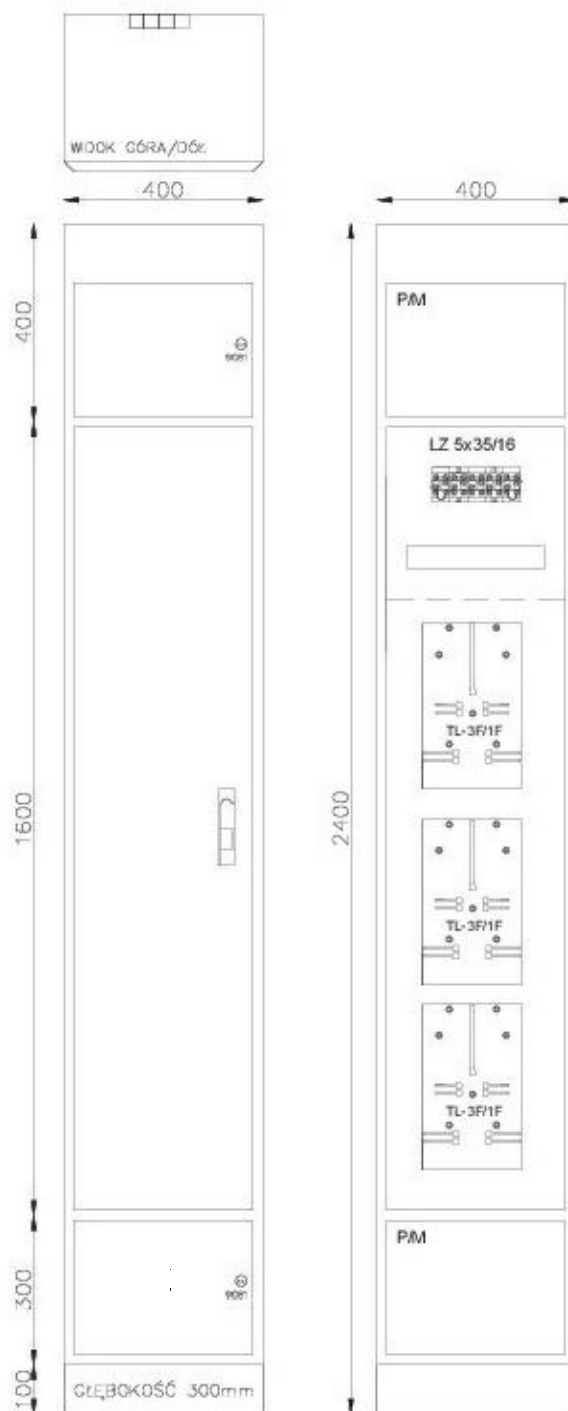


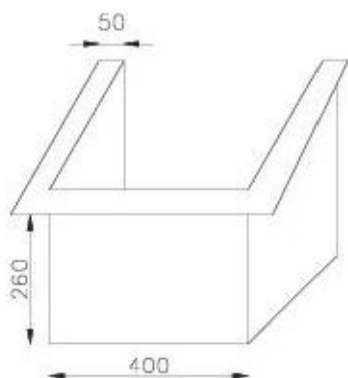

PROCADIA

Ligonia 3H, 44-351 Turza Śląska
NIP: 963036299, Regon: 240642076
protadia@protadia.pl

OBIEKT BUDYNEK WIELORODZINNY		PROJEKTOWAŁ br. elektryczna mgr inż. Wojciech Pałczyński nr upr. KUP/0069/P00E/10	
NAZWA PROJEKTU Wymiana wewnętrznej instalacji elektrycznej w częściach wspólnych i w piwnicy budynku mieszkalnego przy ul. Sienkiewicza 15A w Ciechanowie.			
RYSUNEK SCHEMAT IDEOWY TABLICY LICZNIKOWEJ TL-M			
INWESTOR	Wspólnota Mieszkaniowa budynku przy ul. Sienkiewicza 15A w Ciechanowie reprezentowana przez Towarzystwo Budownictwa Społecznego Sp z o.o., 06-400 Ciechanów, ul. Okrzei 14		
LOKALIZACJA	Ciechanów, ul. Sienkiewicza 15A, 06-400;		
SKALA:	-----	DATA: 26.06.2026	NR RYSUNKU: E-06