

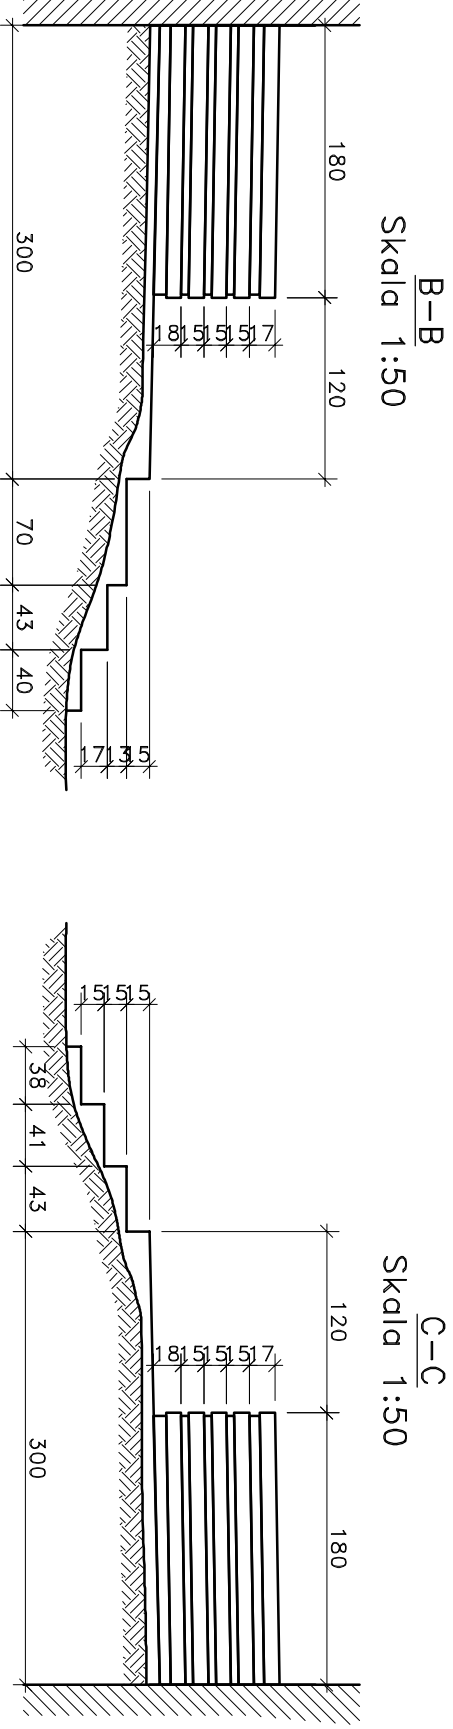
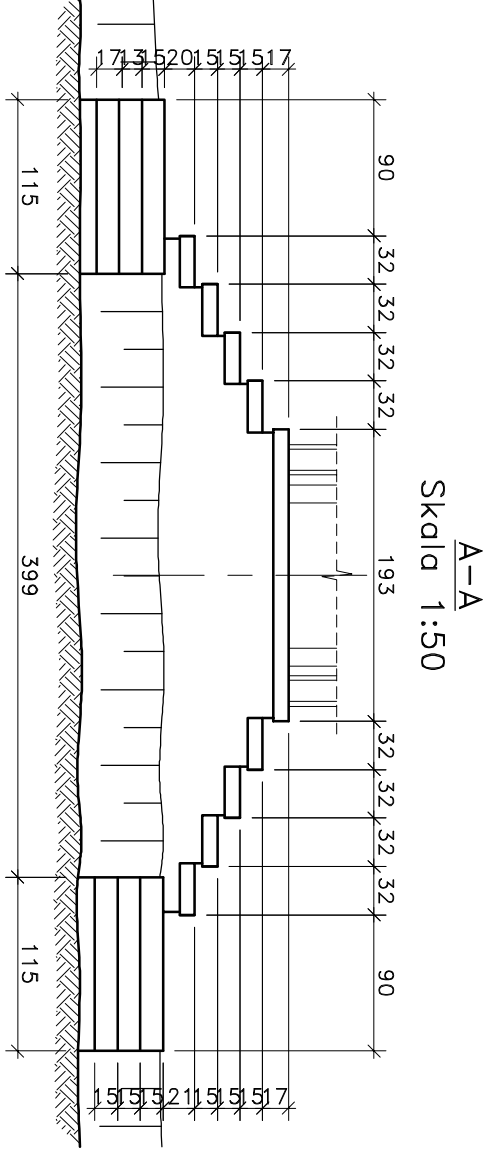
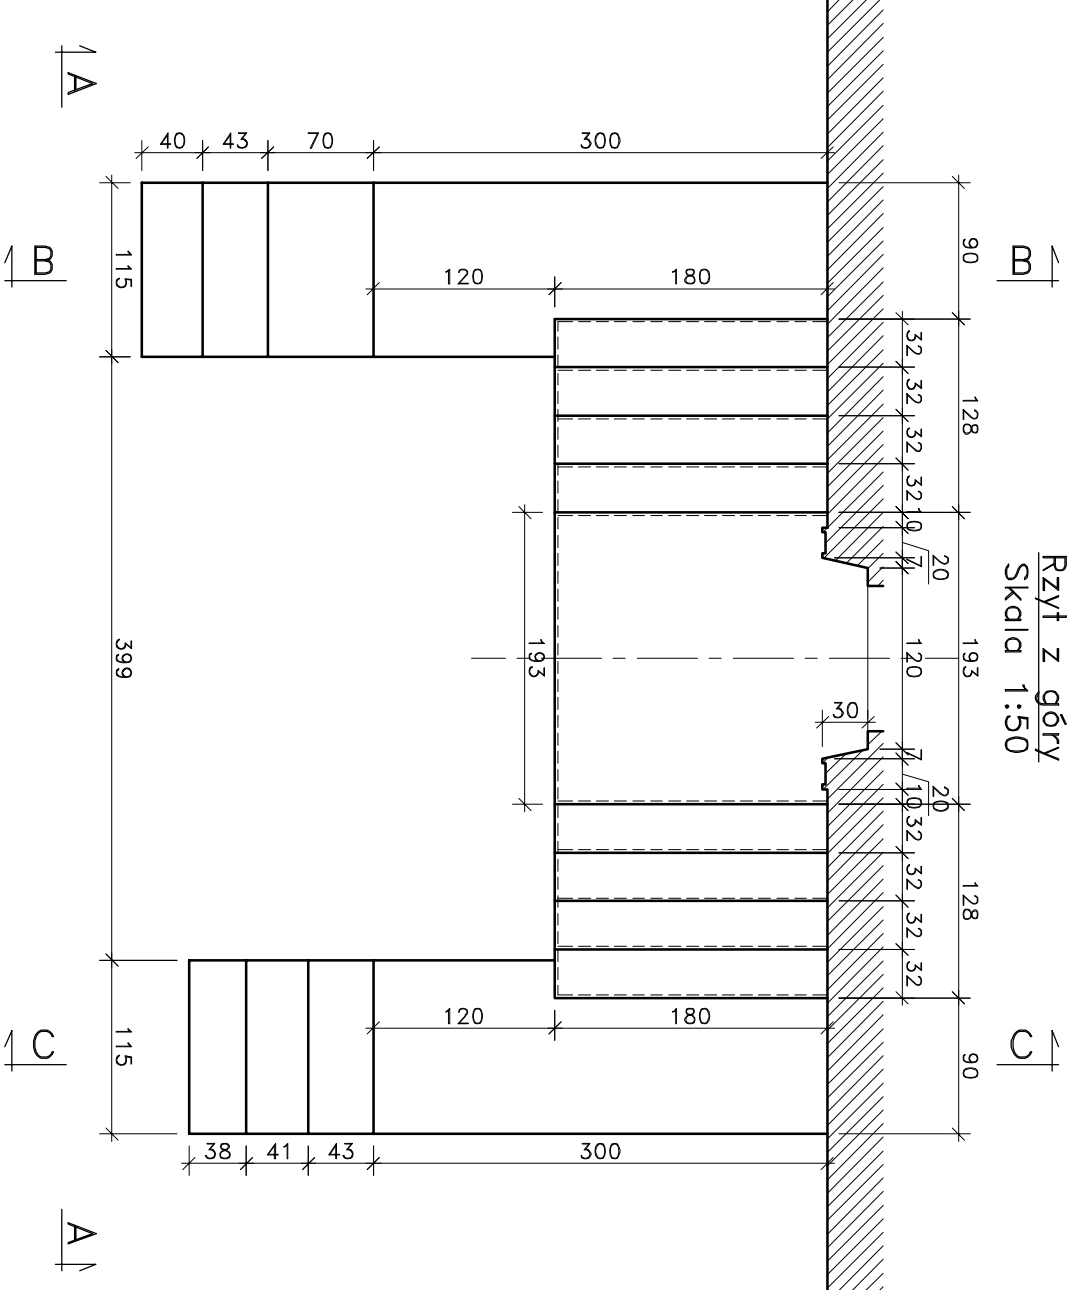


INWENTARYZACJA SCHODÓW WEJŚCIOWYCH DO KLATKI 3 SKALA 1:50

WYNIKI GEODEZYJNYCH POMIARÓW WYSOKOŚCIOWYCH

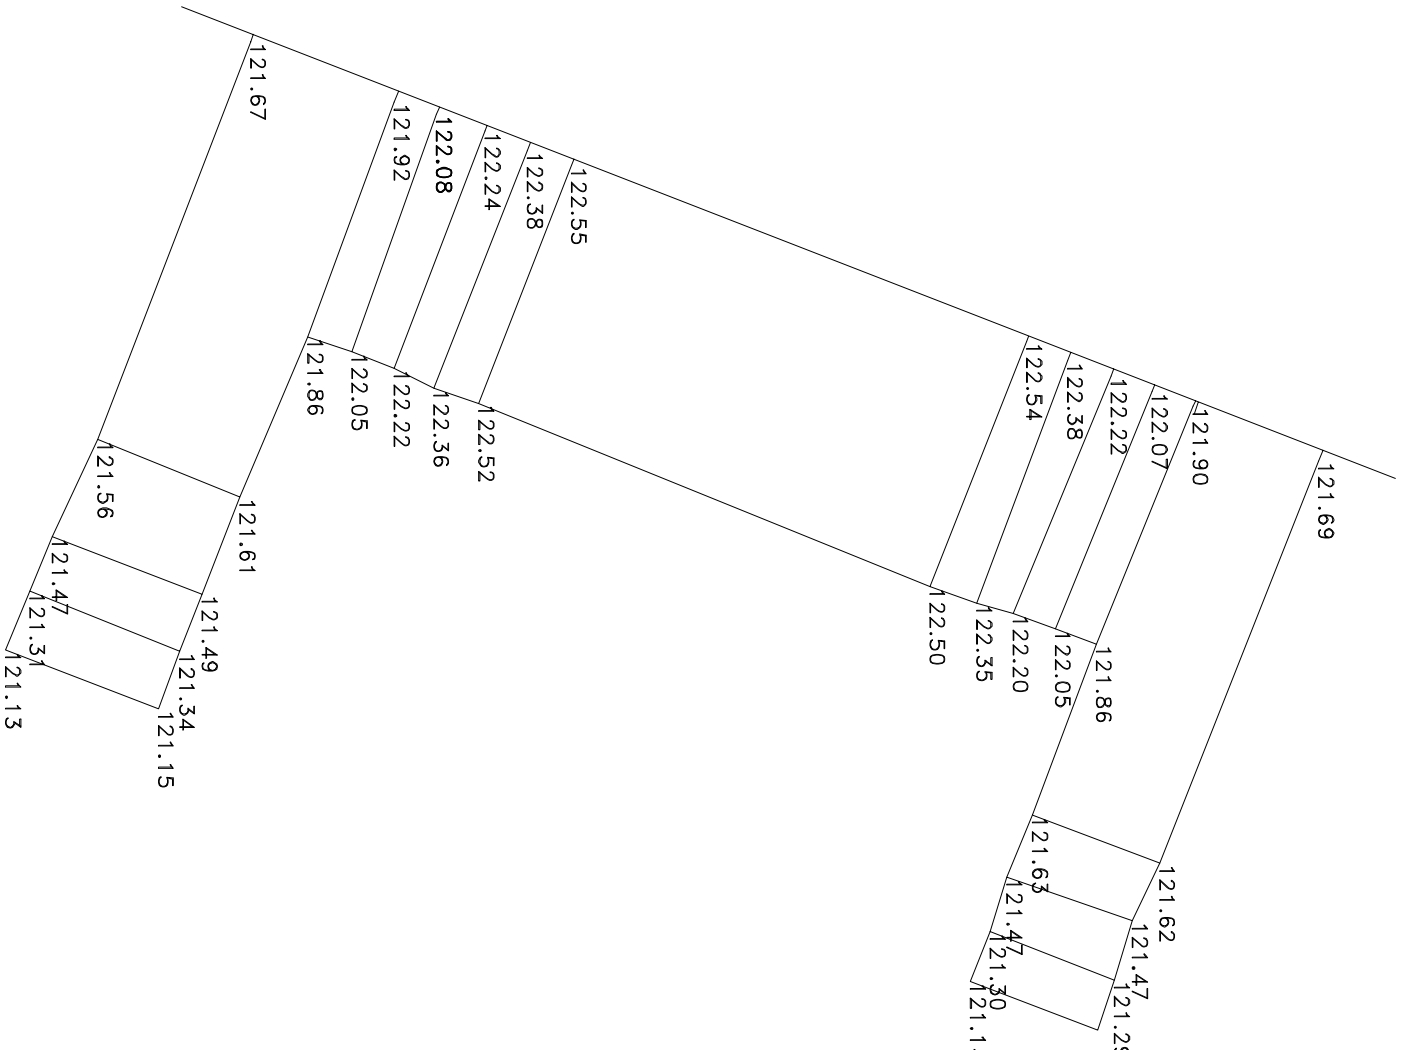

 

BIURO PROJEKTÓW BUDOWLANO-INŻYNIERSKICH Katarzyna Malicka

nazwa opracowania:
Projekt budowlany remontu schodów zewnętrznych

nazwa rysunku:
INWENTARYZACJA SCHODÓW WEJŚCIOWYCH DO KLATKI 3

inwestor: Wspólna Mieszkaniowa Budynku przy ul. Spodzielniczej 115 w Cichonowie ul. Spodzielnicza 115, 08-400 Cichonów	lokalizacja: ul. Spodzielnicza 115 08-400 Cichonów	branża:	Skala:
zespół projektowy: projektował: inż. Mariusz Malicki MAZ/0953/PWOKb/17 data: luty 2018	uzw. ew. 137/132	inwentaryzacja	1:50
podpis:	numer rysunku:	Rys-5	