


ROZWINIĘCIE INSTALACJI C.O.

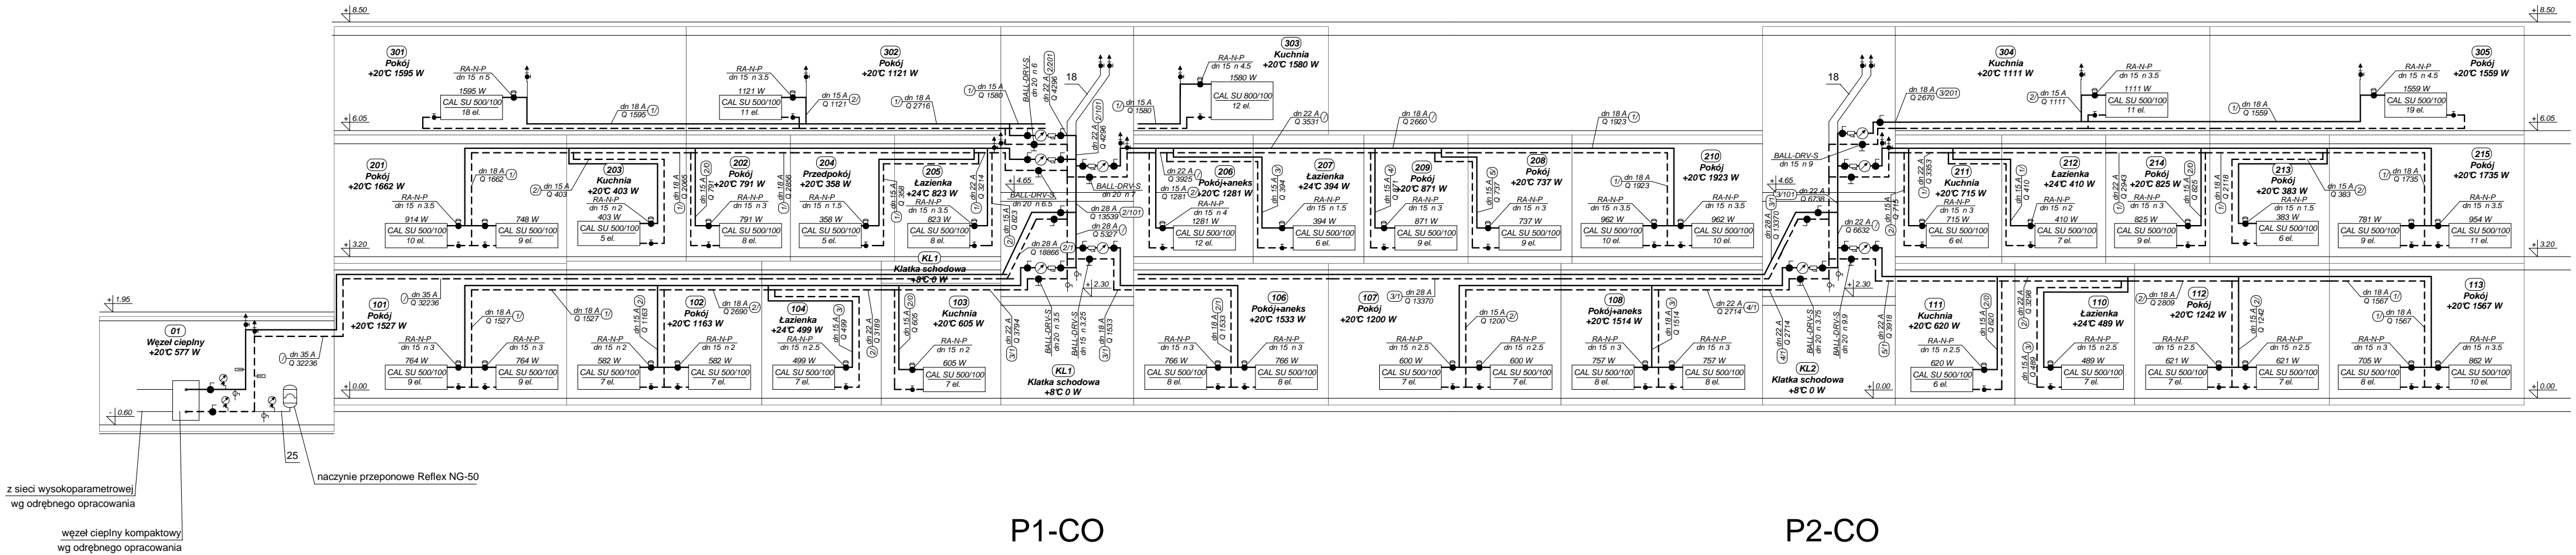

UWAGA:

Główny poziom c.o. pod stropem parteru oraz przewody c.o. na kłatkach schodowych izolować łupkami poliuretanowymi grubości 30 i 25mm w płaszczu z folii pvc

Obiekt:	Budynek mieszkalny wielorodzinny	Skala:	
Adres budowy:	Ciechanów. ul. Grodzka 3a	Data:	08.2020 r
Projektant:	Grzegorz Marciniak	Upr. bud.: Cie-139/87 spec.inst-inż.zakres inst.sanit.	Podpis:
Nazwa rysunku:	Instalacja c.o. - rozwinięcie	Rys. nr.	4.