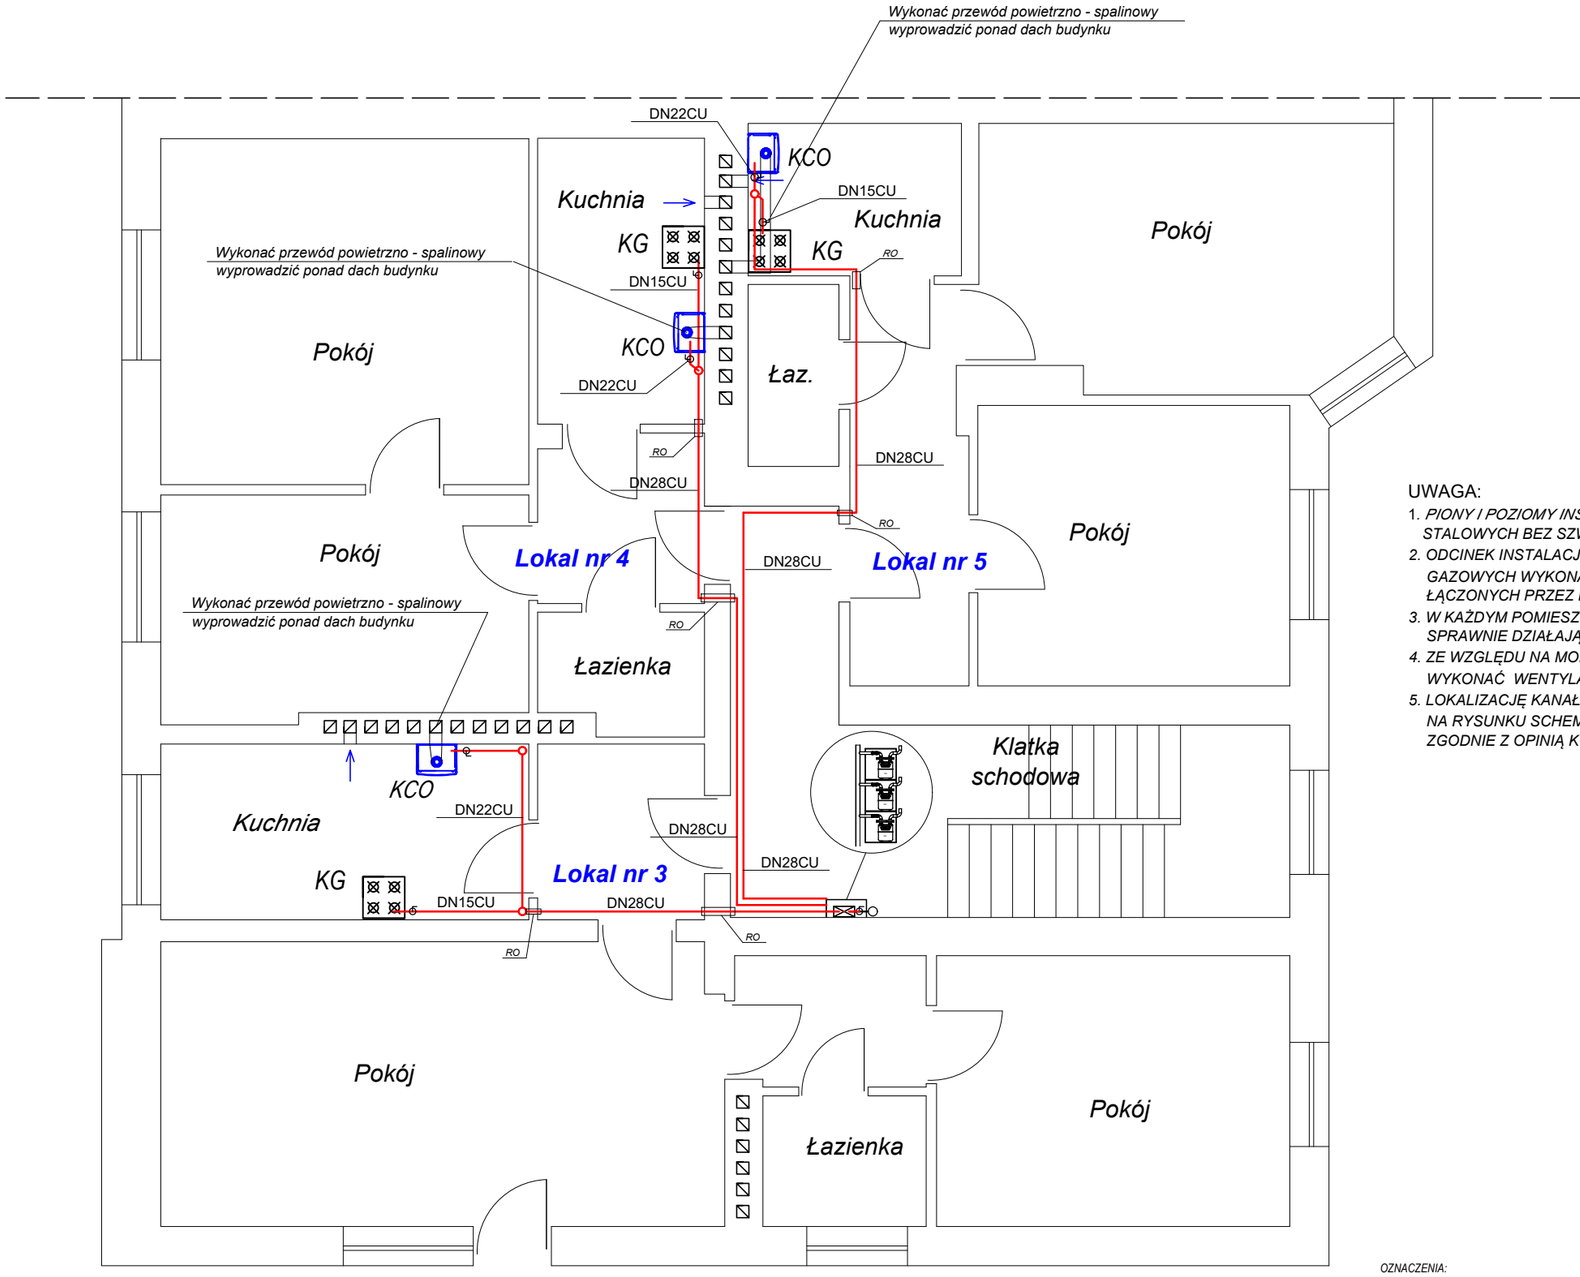

UWAGA:

1. *PIONY I POZIOMY INSTALACJI GAZOWEJ WYKONAĆ Z RUR STALOWYCH BEZ SZWU, ŁĄCZONYCH PRZEZ SPAWANIE.*
2. *ODCINEK INSTALACJI OD GAZOMIERZA DO ODBIORNIKÓW GAZOWYCH WYKONAĆ Z RUR MIEDZIANYCH TWARDYCH, ŁĄCZONYCH PRZEZ LUTOWANIE.*
3. *W KAŻDYM POMIESZCZNIU Z ODBIORNIKIEM GAZOWYM ZAPEWNIĆ SPRAWNIE DZIAŁAJĄCA WENTYLACJĘ GRAWITACYJNĄ*
4. *ZE WZGLĘDU NA MONTAŻ GAZOMIERZY NA KLATCE SCHODOWEJ WYKONAĆ WENTYLACJĘ KLATKI NA OSTATNIM PIĘTRZE*
5. *LOKALIZACJĘ KANAŁÓW SPALINOWYCH I WENTYLACYJNYCH POKAZANO NA RYSUNKU SCHEMATYCZNIE. KOCIOŁ ZAINSTALOWAĆ ZGODNIE Z OPINIĄ KOMINIARSKĄ*

OZNACZENIA:
KCO - KOCIOŁ GAZOWY CO KONDENSACYJNY
KG - KUCHNIA GAZOWA
PROJ. INSTALACJA Z RUR MIEDZIANYCH
PROJ. INSTALACJSZ Z RUR STALOWYCH

USŁUGI PROJEKTOWE SIECI I INSTALACJI GAZOWYCH "PROMAR"

OBIEKT:	PROJEKT BUDOWLANY BUDOWY WEWNĘTRZNEJ INSTALACJI GAZOWEJ W BUDYNKU MIESZKALNYM WIELORODZINNYM		
ADRES INWESTYCJI:	CIECHANÓW UL. WARSZAWSKA DZ. 297		
STADIUM: PROJEKT BUDOWLANY	TYTUŁ RYSUNKU: RZUT II PIĘTRA		NR RYS. 4
PROJEKTOWAŁ:	Rafał Wójcicki Upr. LUB/0071/PWBS/17 LUB/IS/0183/17 Specjalność instalacyjna w zakresie sieci, instalacji i urządzeń cieplnych, wentylacyjnych, gazowych, wodociągów i kanalizacyjnych	PODPIS	SKALA: 1:50
WSPÓŁPRACA:		PODPIS	DATA: 22.11.2021