


PRZEKRÓJ PRZECZ WIEŻBY DACHOWĄ  
SKALA 1:50

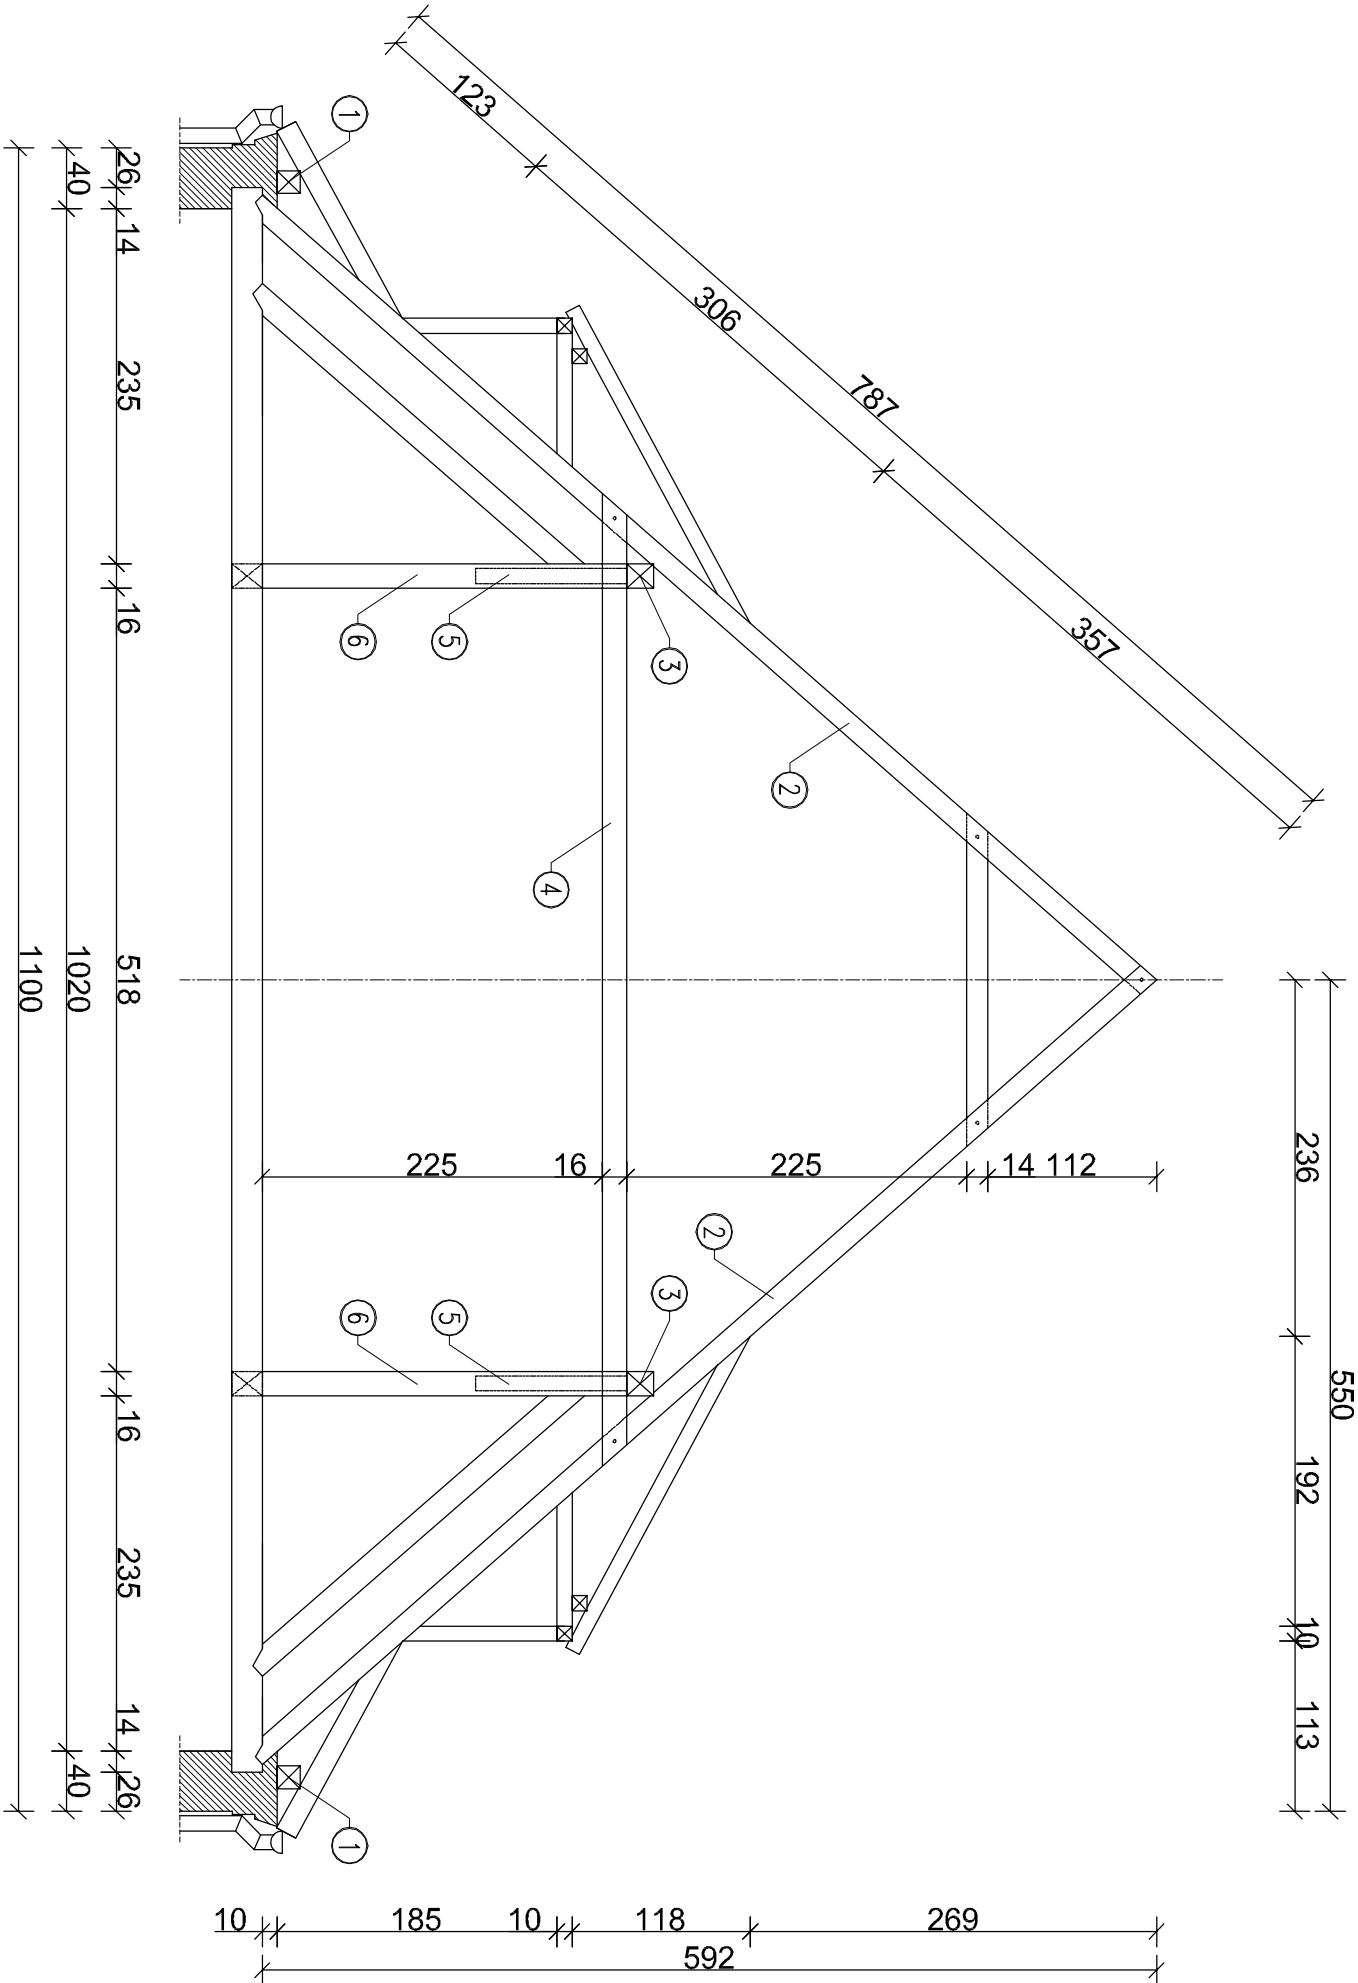

- Legenda:
- ① – Murłata 14x14
  - ② – Krokiew 10x14
  - ③ – Płatwie 16x18
  - ④ – Kleszcze 8x16
  - ⑤ – Miecz 10x10
  - ⑥ – Stup 16x16

**Uwaga:**  
Wszystkie wymiary wieżby dachowej należy sprawdzić na budowie.  
Ze względu na utrudniony dostęp do części budynku, niektóre wymiary mogą odbiegać nieznacznie od rzeczywistości.


