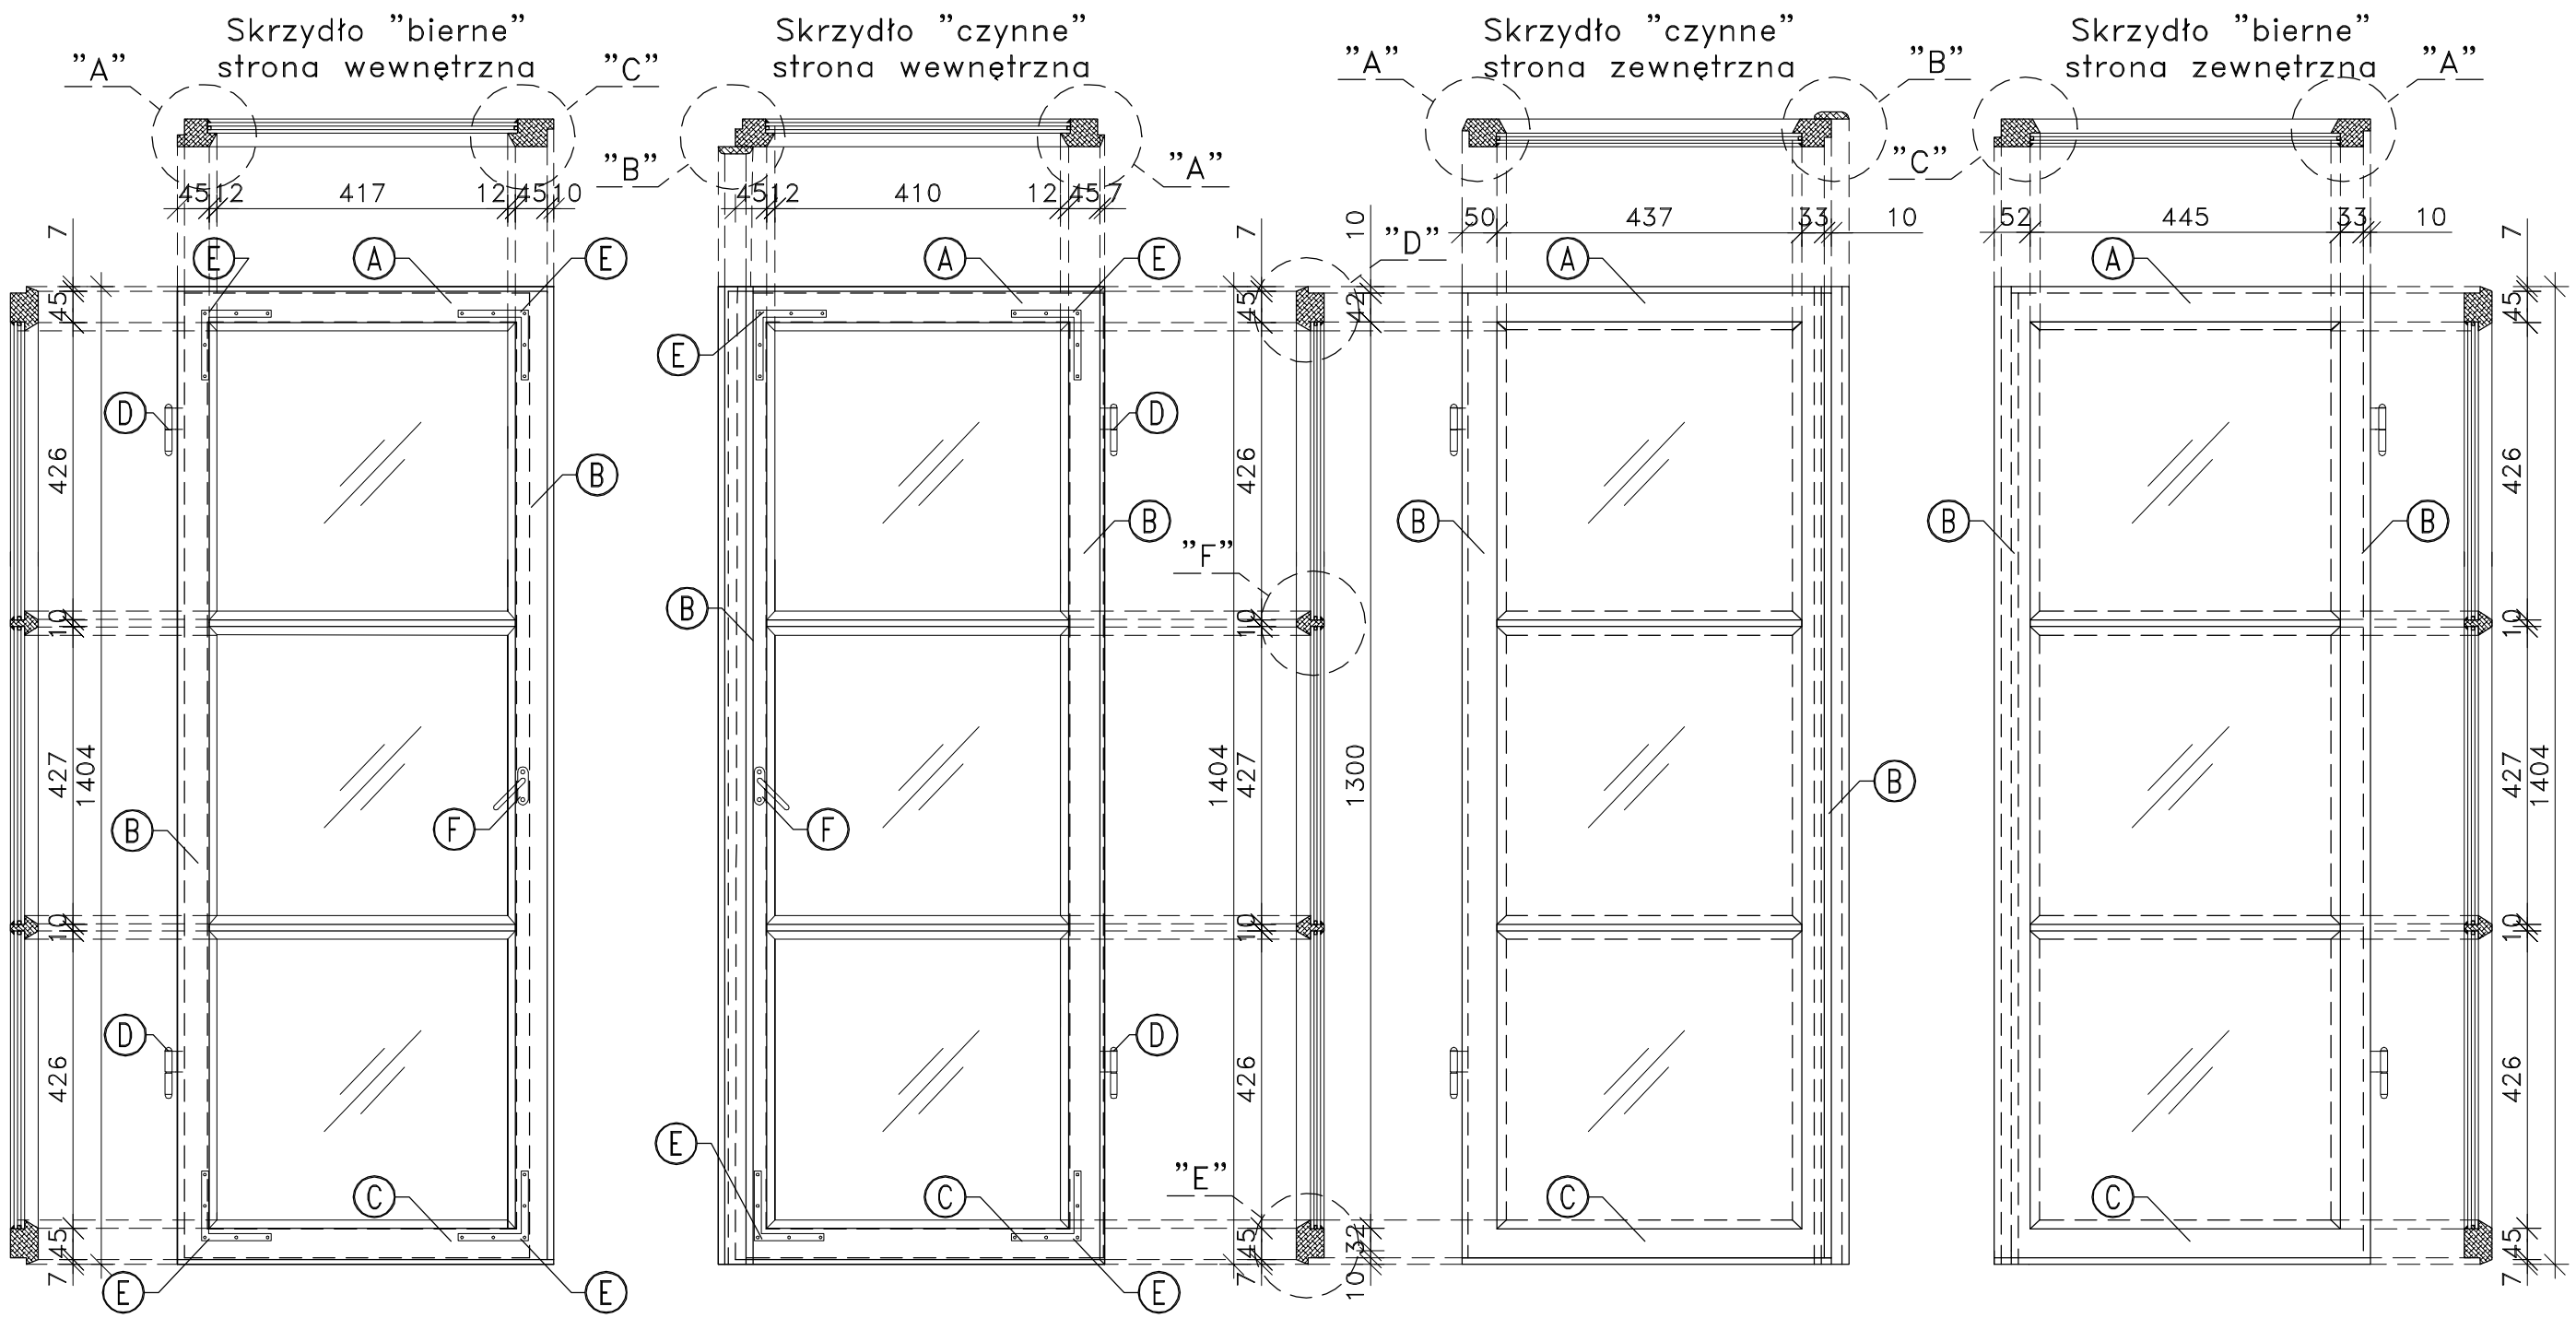

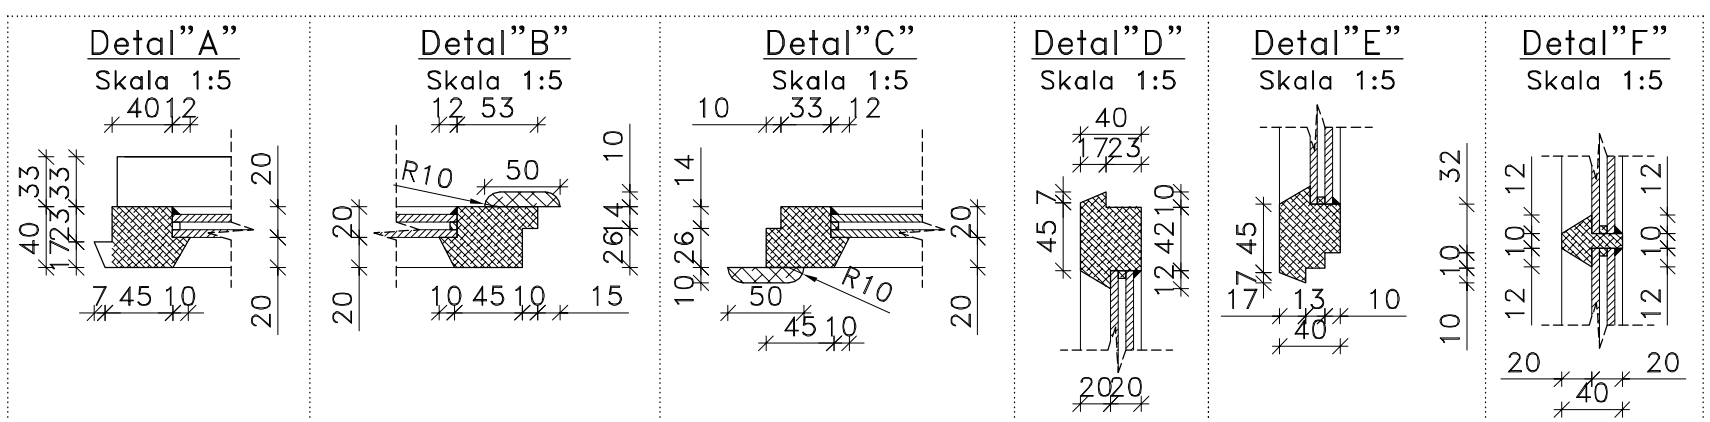

Legenda:

- (A) – Ramiak górny skrzydła
- (B) – Ramiak boczny skrzydła
- (C) – Ramiak dolny skrzydła
- (D) – Zawiasa czopowa
- (E) – Narożnik okienny
- (F) – Klamka okienna

Opis elementów składowych okna wg. PN–EN 12519–2007

UWAGA:

- Przedstawione powyżej wymiary mają charakter jedynie poglądowy i mogą nieznacznie odbiegać od rzeczywistych wymiarów.
- Przed przystapieniem do prac należy wszystkie wymiary dokładnie zweryfikować i pobrać z natury.

BPBI BIURO PROJEKTÓW BUDOWLANO-INŻYNIERYJNYCH Katarzyna Malicka
ul. Jana Pawła II 12D (1 piętro) 05-250 Radzymin tel. 501-654-476 e-mail: malickim6@wp.pl

nazwa opracowania:
Projekt wymiany stolarki okiennej w budynku mieszkalnym wielorodzinnym przy ul. Sienkiewicza 32A w Ciechanowie

nazwa rysunku:
OKNO O1 PROJEKT SKRZYDŁA

inwestor:
Towarzystwo Budownictwa Społecznego Sp z o.o. w Ciechanowie
ul. Okrzei 14; 06-400 Ciechanów

stadium:
Projekt Budowlany

lokalizacja:
ul. Sienkiewicza 32A; 06-400 Ciechanów;
dz. ew. 1550/5 ; obręb 0030 Podzamcze

branża: ----

Skala: 1:10/1:5

zespół projektowy:	uprawnienia:	podpis:	numer rysunku:
projektował: inż. Mariusz Malicki MAZ/0953/PWOKb/17			6
data: sierpień 2019	wersja: A	format: A4	