


AKSONOMETRIA INSTALACJI GAZOWEJ (3)

1:100

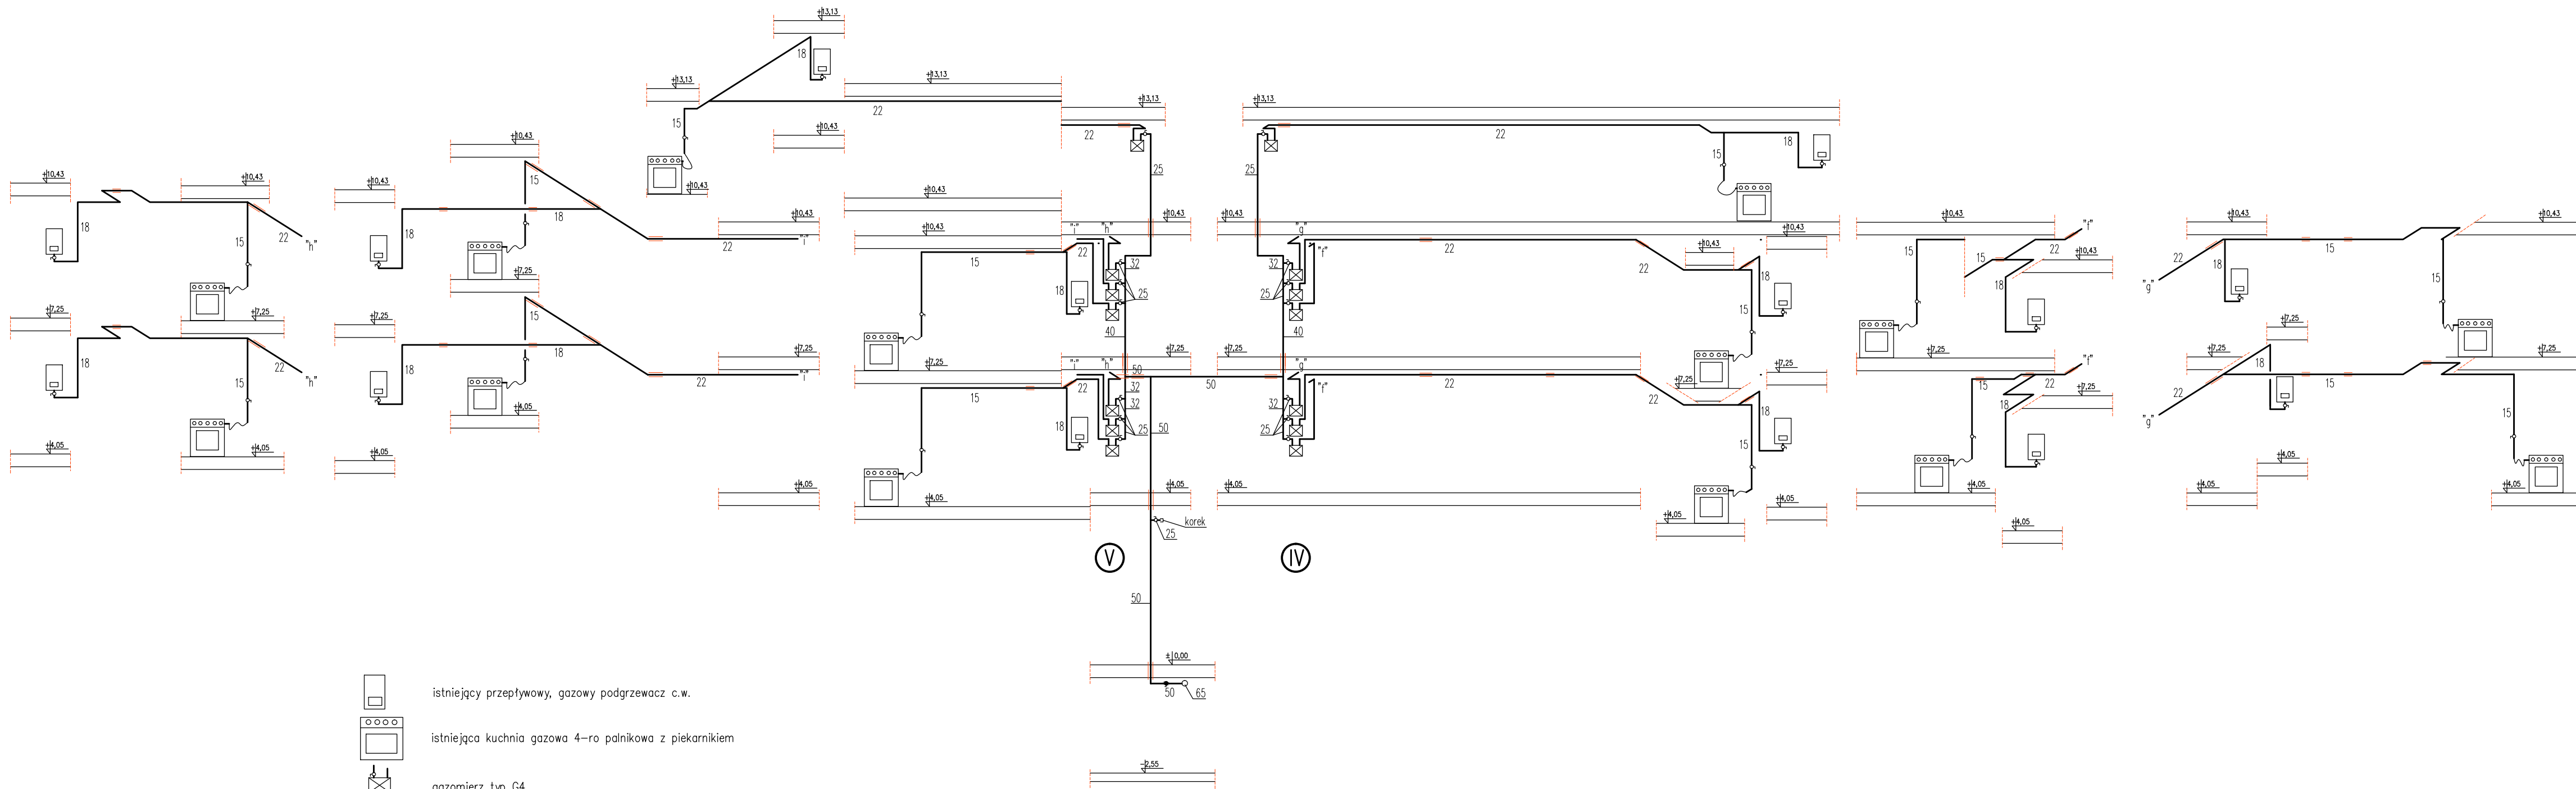

Poziomy i piony gazowe z rur stalowych czarnych bez szwu
Podejścia od gazomierzy do przyborów z rur miedzianych
65; 50 — rury stalowe czarne bez szwu łączone przez spawanie
18; 22 — rury miedziane łączone lutem twardym (lub zaciskowo)

KL 3

Obiekt: Budynek mieszkalny, wielorodzinny	Skala: 1 : 100
Adres: Ciechanów; ul.Pułtusa 12 (dz.nr.367/3)	Data: 01.2022 r.
Projektant: mgr.inż.Tomasz Pajewski Upr. bud. nr MAZ/0595/PBS/17 spec.inst.zakres-sieci,instal.i urzqdz...	Podpis:
Nazwa rysunku: Instalacja gazowa—aksonometria (3)	Rys. nr: 8.