


RZUT II PIĘTRA
1 : 100

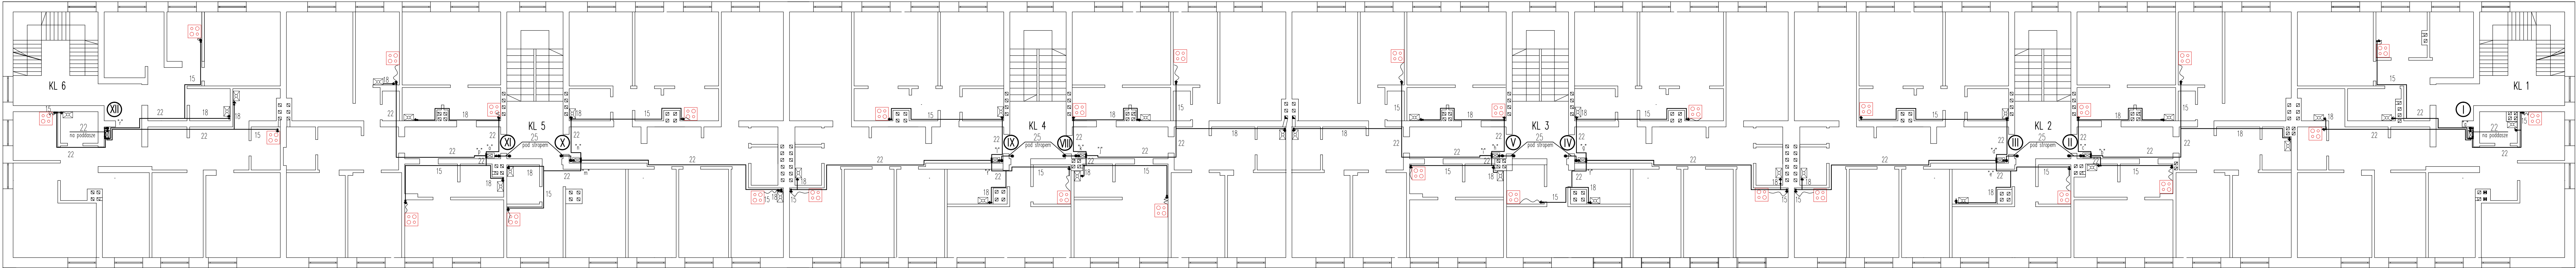

Obiekt: Budynek mieszkalny, wielorodzinny	Skala: 1 : 100
Adres: Ciechanów; ul.Pułtuska 12 (dz.nr.367/3)	Data: 01.2022 r.
Projektant: mgr.inż.Tomasz Pajewski	Upr. bud. nr MAZ/0595/PBS/17
spec.inst.zakres-elec,instal. urzadz...	Podpis:
Nazwa rysunku: Instalacja gazowa-rzut II piętra	Rys. nr: 4.