



BILI-BUD Rafał Robert Biliński
06-400 Ciechanów, ul. Św. Franciszka 24
tel. 504 088 148 e-mail: bili-bud@wp.pl
NIP 566-189-27-13 REGON 142921885

KARTA TYTUŁOWA PROJEKTU BUDOWLANEGO

BUDOWA POCHYLNI DLA OSÓB NIEPEŁNOSPRAWNYCH WRAZ Z ZAGOSPODAROWANIEM TERENU

KAT.:XIII, OBRĘB EWID.: PODZAMCZE 0030, JEDN. EWID.: M. CIECHANÓW 140201_1

Inwestor: Towarzystwo Budownictwa Społecznego Sp. z o.o.
ul. Okrzei 14
06-400 Ciechanów

Adres budowy: ul. H. Sienkiewicza 7, dz. nr 1710/3, 1710/5
Obręb Podzamcze, Miasto Ciechanów

Jednostka projektowa: BILI-BUD Rafał Robert Biliński
ul. Św. Franciszka 24
06-400 Ciechanów

Spis zawartości projektu budowlanego:

TOM I	PROJEKT ZAGOSPODAROWANIA TERENU
TOM II	PROJEKT ARCHITEKTONICZNO-BUDOWLANY
TOM III	ZAŁĄCZNIKI DO PROJEKTU BUDOWLANEGO

Spis treści

I. Projekt zagospodarowania terenu

Projekt zagospodarowania:

- Oświadczenie projektantów o sporządzeniu projektu zgodnie z obowiązującymi przepisami i zasadami wiedzy technicznej	str.	4
- Kserokopie uprawnień i zaświadczeń z izby samorządu zawodowego	str.	5-6
- Opis techniczny do projektu zagospodarowania	str.	7-9
- Projekt zagospodarowania terenu	str.	10

II. Projekt architektoniczno-budowlany

Część opisowa:

- Oświadczenie projektanta o sporządzeniu projektu zgodnie z obowiązującymi przepisami i zasadami wiedzy technicznej	str.	2
- Opis do projektu architektoniczno-budowlanego	str.	3-4

Część rysunkowa:

- Rzut parteru	1:100	str.	5
- Przekrój rampy	1:20	str.	6
- Elewacje	1:100	str.	7-8

III. Załączniki projektu budowlanego

- Informacja BIOZ	str.	2-3
-------------------	------	-----

BILI-BUD Rafał Robert Biliński
06-400 Ciechanów, ul. Św. Franciszka 24
tel. 504 088 148 e-mail: bili-bud@wp.pl
NIP 566-189-27-13 REGON 142921885

PROJEKT ZAGOSPODAROWANIA TERENU

BUDOWA POCHYLNI DLA OSÓB NIEPEŁNOSPRAWNYCH

KAT.:XIII, OBRĘB EWID.: PODZAMCZE 0030, JEDN. EWID.: M. CIECHANÓW 140201_1

Inwestor:

Towarzystwo Budownictwa Społecznego Sp. z o.o.
ul. Okrzei 14
06-400 Ciechanów

Adres budowy:

ul. H. Sienkiewicza 7, dz. nr 1710/3, 1710/5
Obręb Podzamcze, Miasto Ciechanów

Jednostka projektowa:

BILI-BUD Rafał Robert Biliński
ul. Św. Franciszka 24
06-400 Ciechanów

Autorzy opracowania:

Specjalność i zakres opracowań	Imię i nazwisko	Specjalność/ Nr uprawnień	Podpis/pieczętka
ARCHITEKTURA Projektant	mgr inż. arch. Andrzej Tromski	specjalność architektoniczna nr upr. MA/136/08	

Oświadczenie

Zgodnie z art. 34 ust. 3d ustawy z dnia 7 lipca 1994r. – Prawo Budowlane (Dz. U. z 2025, poz. 418) oświadczam, że projekt zagospodarowania terenu pod budowę pochylni dla osób niepełnosprawnych przy ulicy H. Sienkiewicza 7 na działce nr 1710/3 oraz części działki nr 1710/5 w mieście Ciechanów został sporządzony zgodnie z obowiązującymi przepisami, normami oraz zasadami wiedzy technicznej.

Inwestor: Towarzystwo Budownictwa Społecznego Sp. z o.o.
ul. Okrzei 14
06-400 Ciechanów

Adres budowy: ul. H. Sienkiewicza 7, dz. nr 1710/3, 1710/5
Obręb Podzamcze, Miasto Ciechanów

Autorzy opracowania:

Specjalność i zakres opracowań	Imię i nazwisko	Specjalność/ Nr uprawnień	Podpis/pieczątka
<i>ARCHITEKTURA</i> Projektant	mgr inż. arch. Andrzej Tromski	<i>specjalność architektoniczna</i> <i>nr upr. MA/136/08</i>	

OPIS DO PROJEKTU ZAGOSPODAROWANIA TERENU

pod budowę pochylni dla osób niepełnosprawnych

INWESTOR: Towarzystwo Budownictwa Społecznego Sp. z o.o.
 ul. Okrzei 14
 06-400 Ciechanów

ADRES BUDOWY: ul. H. Sienkiewicza 7, dz. nr 1710/3, część działki nr 1710/5
 Obręb Podzamcze, Miasto Ciechanów

1. Przedmiot zamierzenia budowlanego

Przedmiotem opracowania jest projekt budowlany niezadaszonej pochylni przeznaczonej dla osób niepełnosprawnych, zapewniającej dostęp do budynku mieszkalnego wielorodzinnego przy ul. H. Sienkiewicza 7 w Ciechanowie z poziomu terenu zewnętrznego na poziom podestu wejściowego (schodów) do klatki schodowej w części mieszkalnej budynku.

2. Istniejący stan zagospodarowania

Na działkach znajdują się: budynek mieszkalny wielorodzinny który jest elementem historycznego zespołu historycznego zespołu powstałego w latach 1940-44, położonego w Ciechanowie wpisanego wraz obszarem uwidocznionym na złączniku graficznym do rejestru zabytków pod nr A-1401, budynek handlowo-usługowy, odcinki sieci i przyłącza: wodociągowe, kanalizacji sanitarnej, kanalizacji deszczowej, ciepłownicze, elektroenergetyczne, telekomunikacyjne, zewnętrzne instalacje: telekomunikacyjna, elektroenergetyczna, kanalizacji deszczowej.

3. Projektowane zagospodarowanie terenu

- wykonanie pochylni dla osób niepełnosprawnych

Urządzenia budowlane związane z obiektem budowlanym

- projektowana pochylnia
- na terenie inwestycji znajdują się urządzenia związane z istniejącym budynkiem: przyłącze wodociągowe, przyłącza oraz zewnętrzne instalacje kanalizacji sanitarnej, przyłącza elektryczne, telekomunikacyjne oraz ciepłownicze, miejsca postojowe oraz miejsce na składowanie odpadów.

Sposób odprowadzania lub oczyszczania ścieków

- nie dotyczy
Odprowadzenie ścieków z istniejącego budynku do sieci kanalizacji sanitarnej.

Układ komunikacyjny

Dojścia, dojazdy, miejsca postojowe - istniejące bez zmian.

Sposób dostępu do drogi publicznej

Istniejący zjazd na teren inwestycji z drogi publicznej z ul. H. Sienkiewicza (dz. nr 79/8).

Parametry techniczne sieci i urządzeń uzbrojenia terenu

Uzbrojenie terenu istniejące bez zmian.

Ukształtowanie terenu i układ zieleni

– wg rys. projektu zagospodarowania działki.

4. Zestawienie powierzchni poszczególnych części zagospodarowania terenu

- Powierzchnia działek nr 1710/3, 1710/5 2042,00 m²
- Powierzchnia terenu objętego inwestycją (zakres opracowania)..... 1270,00 m²
- Pow. zabudowy budynku mieszkalnego wielorodzinnego 211,00 m²
- Pow. zabudowy budynku handlowo-usługowego..... 11,00 m²
- Powierzchnia utwardzona - pow. dojść, dojazdów, schody 782,45 m²
- Powierzchnia biologicznie czynna - teren zielony 265,55 m²

Zestawienie powierzchni i kubatur wg normy PN-ISO 9836:1997. Właściwości użytkowe w budownictwie. Określanie i obliczanie wskaźników powierzchniowych i kubaturowych.

5. Informacje i dane:

- a) Rodzaj ograniczeń lub zakazów w zabudowie i zagospodarowaniu terenu wynikających z aktów prawa miejscowego lub decyzji o warunkach zabudowy i zagospodarowania terenu.

Według Miejscowego Planu Zagospodarowania Przestrzennego dzielnicy Bloki w Ciechanowie z 1999 r., teren inwestycji położony jest w strefie ochrony konserwatorskiej, co wiąże się z ograniczeniami w zabudowie i zagospodarowaniu terenu.

- b) Teren inwestycji wpisany jest do rejestru zabytków pod nr A-1401.
- c) Działki nie znajdują się w granicach terenu górniczego.
- d) Informacja o charakterze i cechach istniejących i przewidywanych zagrożeń dla środowiska oraz higieny i zdrowia użytkowników:
W związku z projektowaną inwestycją nie przewiduje się zagrożeń dla środowiska oraz higieny i zdrowia użytkowników.

6. Dane dotyczące warunków ochrony przeciwpożarowej, w szczególności dróg pożarowych oraz przeciwpożarowym zaopatrzeniu w wodę, wraz z ich parametrami technicznymi

Projektowany podjazd dla osób niepełnosprawnych nie wprowadza zmian w warunkach ochrony przeciwpożarowej istniejącego budynku.

7. Inne dane wynikające ze specyfiki, charakteru i stopnia skomplikowania obiektów budowlanych

- nie dotyczy


8. Informacje o obszarze oddziaływania obiektu

Obszar oddziaływania projektowanego obiektu nie wykracza poza granicę działek nr 1710/3, 1710/5 w mieście Ciechanów, jego użytkowanie nie wpłynie na ograniczenia w zabudowie działek sąsiednich. Przy ustalaniu obszaru oddziaływania inwestycji uwzględniono:

- Rozporządzenie Ministra Infrastruktury z dnia 12 kwietnia 2002 r. w sprawie warunków technicznych, jakim powinny odpowiadać budynki i ich usytuowanie (Dz. U. z 2024., poz. 726) par. 12, 13, 14, 18, 19, 21, 22, 23, 31, 36, 271, 272, 273)
- Ustawa z dnia 7 lipca 1994 r. Prawo Budowlane (Dz. U. z 2025 r. poz. 418 ze zm.) - art. 5 ust. 1
- Załącznik do Rozporządzenia Ministra Środowiska z dnia 14 czerwca 2007 r. w sprawie dopuszczalnych poziomów hałasu w środowisku (Dz. U. z 2014

poz. 112 z późniejszymi zmianami)

- Rozporządzenie Ministra Infrastruktury z dnia 6 lutego 2003 r. nr 47, poz. 401, na podstawie par. 21 ust. 2 ustala się 6m strefę niebezpieczną z której mogą spadać przedmioty.
- Ustawa z dnia 23 lipca 2003 r. o ochronie zabytków i opiece nad zabytkami (Dz. U. z 2018 r., poz. 2067 ze zm.) - art. 16, art. 17, art. 19.

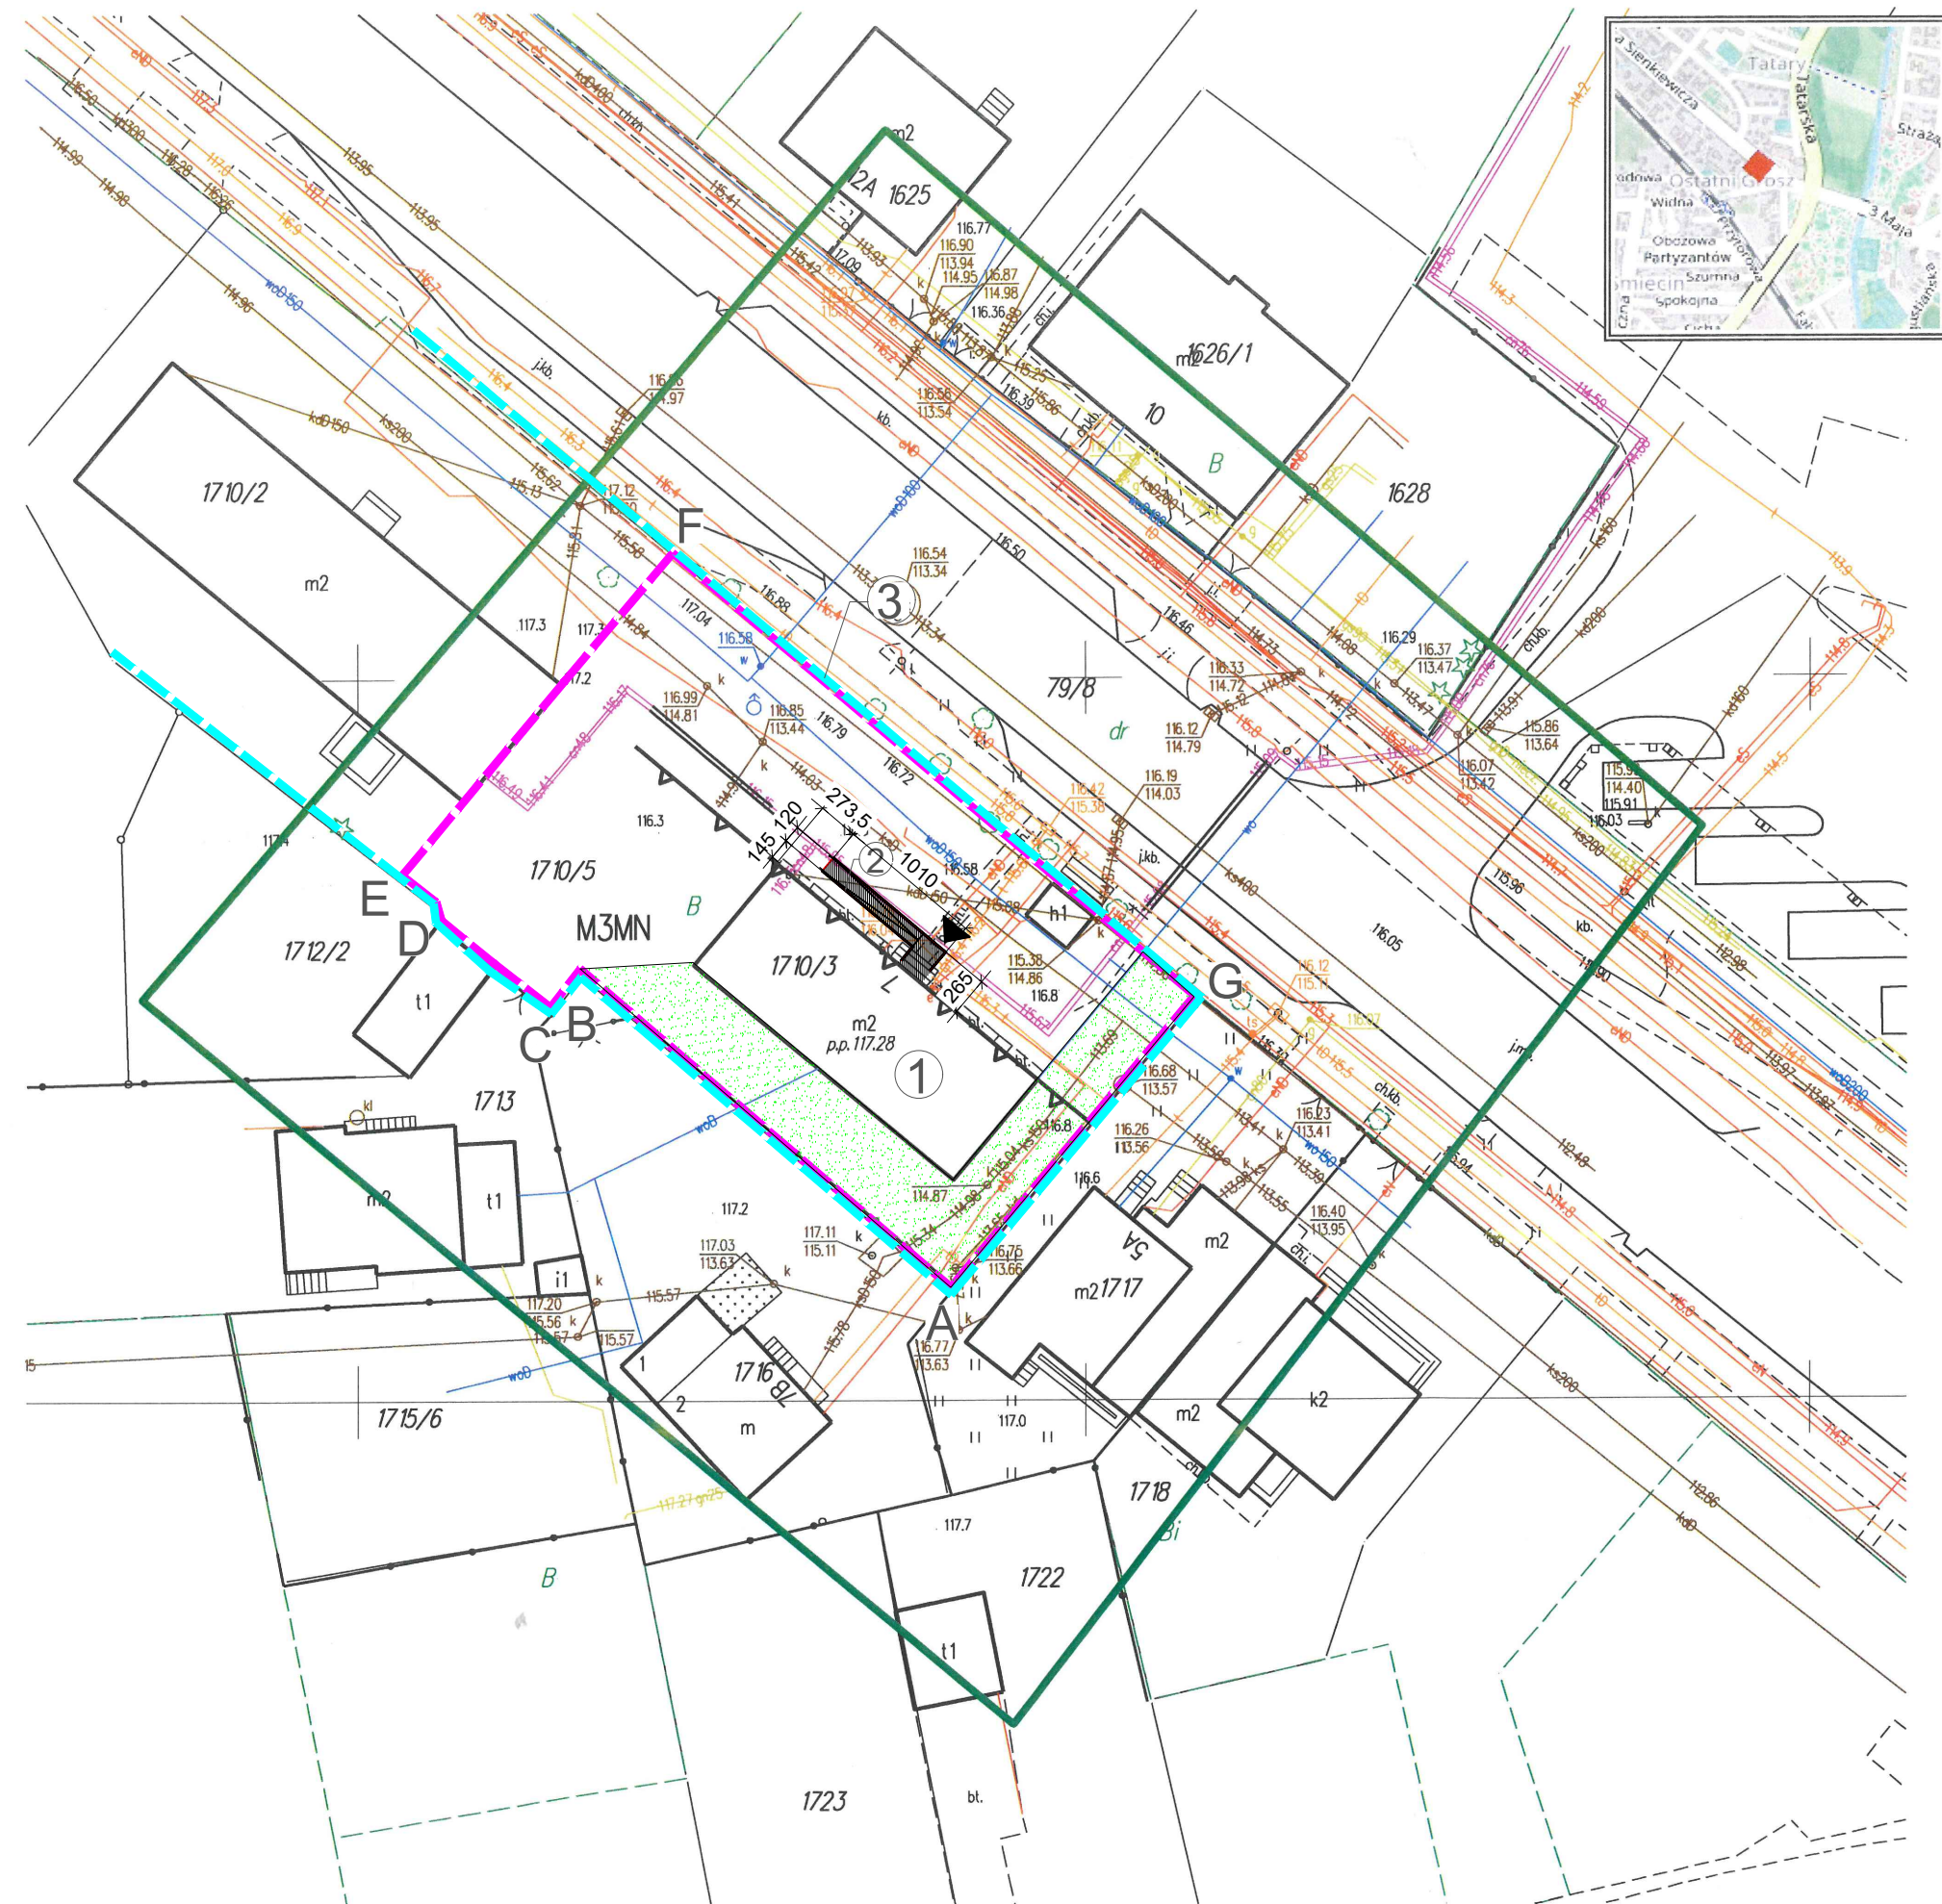

MAPA DO CELÓW PROJEKTOWYCH		
Oznaczenie kancelaryjne zgłoszonej pracy geodezyjnej		PODGK.6640.1109.2025
Miejscowość		Ciechanów
Jednostka ewidencyjna	identyfikator	140201_1
	nazwa	M. Ciechanów
Obręb ewidencyjny	identyfikator	140201_1.0030
	nazwa	Podzamcze
Skala mapy		1:500
Nazwa układu współrzędnych	prostokątnych płaskich	2000/7
	wysokości	PL-EVRF2007-NH
Oznaczenie granic obszaru który był przedmiotem aktualizacji		
Teren zabudowy mieszkaniowej		M3MN
Nieprzekraczalna linia zabudowy nie stanowiąca treści mapy zasadniczej		
Arkusz		7.188.17.24.1.4 7.188.17.24.3.2
Data opracowania		26.05.2025r.
Dokładność położenia punktów granicznych w obszarze opracowania		0.00- 0.30
Oświadczam, że niniejszy dokument został opracowany w wyniku prac geodezyjnych zgłoszonych Staroście Ciechanowskiemu – PODGK.6640.1109.2025, których rezultaty zawiera operat techniczny pozytywnie zweryfikowany protokołem weryfikacji nr PODGK. 6640.1109.2025. 1 z dnia 2025-05-28 Jestem świadomy odpowiedzialności karnej za złożenie fałszywego oświadczenia.		
 GEO-PLAN <i>Michał Buczek</i> ul. W. Witosa 25/207, 06-400 Ciechanów NIP 586-135-23-71, REGON 130915138		 GEODETA UPRAWNIONY <i>inż. Michał Buczek</i> nr upr. 18885 ul. W. Witosa 25/207, 06-400 Ciechanów tel. 604 605 676
Nazwa/ imię i nazwisko wykonawcy i podpis osoby reprezentującej wykonawcę		Imię i nazwisko, nr uprawnień oraz podpis geodety uprawnionego

PROJEKT ZAGOSPODAROWANIA TERENU

SKALA 1:500

BUDOWA PODJAZDU DLA OSÓB NIEPEŁNOSPRAWNYCH

INWESTOR: GMINA MIEJSKA CIECHANÓW
PL. JANA PAWŁA II 6

ADRES BUD.: UL. H. SIENKIEWICZA 7, NR DZ. 1710/3, 1710/5,
OBRĘB PODZAMCZE, MIASTO CIECHANÓW

OZN.	ELEMENT
	- GRANICE DZIAŁEK NR EWID. 1710/3, 1710/5
	- TEREN OBJĘTY OPACOWANIEM/ ZAKRES OPACOWANIA
	- ISTNIEJĄCY BUDYNEK MIESZKALNY WIELORODZINNY - BEZ ZMIAN
	- PROJEKTOWANY PODJAZD DLA OSÓB NIEPEŁNOSPRAWNYCH
	- ISTNIEJĄCY ZJAZD NA DZIAŁKĘ Z UL. H. SIENKIEWICZA (DZ NR. 79/8)
	- WEJŚCIE DO BUDYNKU

		<i>BILI-BUD Rafał Robert Biliński</i> 06-400 Ciechanów, ul. Św. Franciszka 24 tel. 504 088 148 e-mail: bili-bud@wp.pl NIP 566-189-27-13 REGON 142921885	
Obiekt: Budowa pochylni dla osób niepełnosprawnych wraz z zagospodarowaniem terenu		Skala rys. 1:100	
Adres: ul. H. Sienkiewicza 7, dz. nr 1710/3, 1710/5 Obręb Podzamcze, Miasto Ciechanów		Data: 12.06.2025	
Projektant: mgr inż. arch. Andrzej Tromski Spec. Arch.:Nr upr. MA/136/08		Podpis:	
Nazwa rys: Rzut parteru		Nr rys. 1	Str.

BILI-BUD Rafał Robert Biliński
06-400 Ciechanów, ul. Św. Franciszka 24
tel. 504 088 148 e-mail: bili-bud@wp.pl
NIP 566-189-27-13 REGON 142921885

PROJEKT ARCHITEKTONICZNO-BUDOWLANY

BUDOWA POCHYLNI DLA OSÓB NIEPEŁNOSPRAWNYCH

KAT.:XIII, OBRĘB EWID.: PODZAMCZE 0030, JEDN. EWID.: M. CIECHANÓW 140201_1

Inwestor:

Towarzystwo Budownictwa Społecznego Sp. z o.o.
ul. Okrzei 14
06-400 Ciechanów

Adres budowy:

ul. H. Sienkiewicza 7, dz. nr 1710/3, 1710/5
Obręb Podzamcze, Miasto Ciechanów

Jednostka projektowa:

BILI-BUD Rafał Robert Biliński
ul. Św. Franciszka 24
06-400 Ciechanów

Autorzy opracowania:

Specjalność i zakres opracowań	Imię i nazwisko	Specjalność/ Nr uprawnień	Podpis/pieczętka
<i>ARCHITEKTURA</i> <i>Projektant</i>	mgr inż. arch. Andrzej Tromski	<i>specjalność architektoniczna nr upr. MA/136/08</i>	

Oświadczenie

Zgodnie z art. 34 ust. 3d ustawy z dnia 7 lipca 1994r. – Prawo Budowlane (Dz. U. z 2025, poz. 418) oświadczam, że projekt architektoniczno-budowlany pochylni dla osób niepełnosprawnych znajdujący się przy ulicy H. Sienkiewicza 7 na działce nr 1710/3 oraz części działki nr 1710/5 w mieście Ciechanów został sporządzony zgodnie z obowiązującymi przepisami, normami oraz zasadami wiedzy technicznej.

Inwestor: Towarzystwo Budownictwa Społecznego Sp. z o.o.
ul. Okrzei 14
06-400 Ciechanów

Adres budowy: ul. H. Sienkiewicza 7, dz. nr 1710/3, 1710/5
Obręb Podzamcze, Miasto Ciechanów

Autorzy opracowania:

Specjalność i zakres opracowań	Imię i nazwisko	Specjalność/ Nr uprawnień	Podpis/pieczętka
<i>ARCHITEKTURA</i> Projektant	mgr inż. arch. Andrzej Tromski	<i>specjalność architektoniczna</i> <i>nr upr. MA/136/08</i>	

OPIS DO PROJEKTU ARCHITEKTONICZNO-BUDOWLANEGO

budowy pochylni dla osób niepełnosprawnych

PODSTAWA OPRACOWANIA

- umowa z Inwestorem;
- koncepcja przedstawiona Inwestorowi i zatwierdzona przez Inwestora;
- wizja projektantów w terenie;
- mapa do celów projektowych;
- uchwała nr 139/X/ 99 Rady Miejskiej Ciechanowa z dnia 30 listopada 1999r. w sprawie zmiany Miejscowego Planu Szczegółowego Zagospodarowania Przestrzennego Dzielnicy „Błoki” w Ciechanowie.

1. RODZAJ I KATEGORIA OBIEKTU BUDOWLANEGO

Projektowana pochylnia dla osób niepełnosprawnych jest urządzeniem związanym z budynkiem mieszkalnym kategorii XIII

2. SPOSÓB UŻYTKOWANIA I PROGRAM UŻYTKOWY OBIEKTU BUDOWLANEGO

Projektowana pochylnia zapewni dodatkowy dostęp osobom niepełnosprawnym do budynku mieszkalnego wielorodzinnego.

3. FORMA ARCHITEKTONICZNA I FUNKCJA OBIEKTU

W ramach dostosowania budynku mieszkalnego do potrzeb osób z niepełnosprawnością w zakresie stworzenia pochylni dla wózków inwalidzkich zaprojektowano na elewacji północnej rampę wraz z barierkami.

Podjazd zaprojektowano w konstrukcji stalowej co umożliwi jej demontaż bez naruszenia walorów ekspozycyjnych zespołu zabytkowego.

4. CHARAKTERYSTYCZNE PARAMETRY OBIEKTU BUDOWLANEGO

Powierzchnia zabudowy – 15,83 m²

5. OPINIA GEOTECHNICZNA ORAZ SPOSÓB POSADOWIENIA OBIEKTU BUDOWLANEGO

5.1. Kategoria geotechniczna budynku.

Pierwsza – Rozporządzenie ministra transportu, budownictwa i gospodarki morskiej w sprawie ustalania geotechnicznych warunków posadawiania obiektów budowlanych z dnia 25 kwietnia 2012 r. (Dz.U. z 2012 r. poz. 463).

5.2. Geotechniczne warunki posadowienia.

- Na terenie inwestycji stwierdzono, poniżej poziomu posadowienia występowanie gruntów spoistych – glin pylastych i miejscami piasków gliniastych o stopniu plastyczności I_L - 0,25 – 0,3.
- Określenie warunków gruntowo wodnych:
Woda gruntowa poniżej projektowanego poziomu posadowienia budynku.

- Określenie strefy przemarzania gruntu:
Głębokość przemarzania- 1,00 m poniżej poziomu terenu– wg PN-81/B-03020.
- Fundamentowanie
Fundamentowanie bezpośrednie, na gruncie rodzimym, za pośrednictwem stóp fundamentowych.

6. LICZBA LOKALI MIESZKALNYCH

- nie dotyczy

7. PARAMETRY TECHNICZNE OBIEKTU BUDOWLANEGO CHARAKTERYZUJĄCE WPŁYW OBIEKTU BUDOWLANEGO NA ŚRODOWISKO I JEGO WYKORZYSTANIE ORAZ NA ZDROWIE LUDZI I OBIEKTY SĄSIEDNIE

Projektowana inwestycja nie wpłynie negatywnie na środowisko i jego wykorzystanie oraz na zdrowie ludzi i obiekty sąsiednie

8. WYKORZYSTANE URZĄDZENIA, KTÓRE AUTOMATYCZNIE REGULUJĄ TEMPERATURĘ ODDZIELNIE W POSZCZEGÓLNYCH POMIESZCZENIACH LUB W WYZNACZONEJ STREFIE OGRZEWANEJ

- nie dotyczy

9. WYPOSAŻENIE BUDOWLANO-INSTALACYJNE BUDYNKU

- nie dotyczy

10. WARUNKI OCHRONY PRZECIWPOŻAROWEJ

Projektowana pochylnia dla osób niepełnosprawnych nie wprowadza zmian w warunkach ochrony przeciwpożarowej istniejącego budynku.

11. PROJEKTOWANE ROZWIĄZANIA MATERIAŁOWE I TECHNICZNE MAJĄCE WPŁYW NA OTOCZENIE, W TYM ŚRODOWISKO

Projektowana inwestycja nie wpłynie negatywnie na otoczenie.

BILI-BUD Rafał Robert Biliński
06-400 Ciechanów, ul. Św. Franciszka 24
tel. 504 088 148 e-mail: bili-bud@wp.pl
NIP 566-189-27-13 REGON 142921885

ZAŁĄCZNIKI DO PROJEKTU BUDOWLANEGO

BUDOWA POCHYLNI DLA OSÓB NIEPEŁNOSPRAWNYCH

WRAZ Z ZAGOSPODAROWANIEM TERENU

KAT.:XIII, OBRĘB EWID.: PODZMACZE 0030, JEDN. EWID.: M. CIECHANÓW 140201_1

<i>Inwestor:</i>	Towarzystwo Budownictwa Społecznego Sp. z o.o. ul. Okrzei 14 06-400 Ciechanów
<i>Adres budowy:</i>	ul. H. Sienkiewicza 7, dz. nr 1710/3, 1710/5 Obręb Podzamcze, Miasto Ciechanów
<i>Jednostka projektowa:</i>	BILI-BUD Rafał Robert Biliński ul. Św. Franciszka 24 06-400 Ciechanów
<i>Spis treści:</i>	
- Informacja BIOZ	str. 2-3

Informacja B I O Z

Dane inwestora:

Towarzystwo Budownictwa Społecznego Sp. Z o.o.
ul. Okrzei 14
06-400 Ciechanów

Adres budowy:

ul. H. Sienkiewicza 7, dz. nr 1710/3, część działki nr 1710/5
Obręb Podzamcze, Miasto Ciechanów

Podstawa prawna:

Rozporządzenie Ministra Infrastruktury z dnia 23 czerwca 2003 r. w sprawie informacji dotyczących bezpieczeństwa i ochrony zdrowia oraz planu bezpieczeństwa i ochrony zdrowia Dz. U. nr 120 z 10 lipca 2003 r. poz. 1126.

1. Zakres robót oraz kolejność realizacji.

W ramach budowy przewiduje się realizację poszczególnych robót w kolejności ich wykonania:

- wykop pod stopy fundamentowe,
- wykonanie stóp fundamentowych,
- wykonanie głównej konstrukcji nośnej pochylni,
- wykonanie płyt pochylni ,
- wykonanie balustrad.

2. Wykaz istniejących obiektów.

Na działkach znajdują się: budynek mieszkalny wielorodzinny który jest elementem historycznego zespołu historycznego zespołu powstałego w latach 1940-44, położonego w Ciechanowie wpisanego wraz obszarem uwidocznionym na złączniku graficznym do rejestru zabytków pod nr A-1401, budynek handlowo-usługowy, odcinki sieci i przyłącza: wodociągowe, kanalizacji sanitarnej, kanalizacji deszczowej, ciepłownicze, elektroenergetyczne, telekomunikacyjne, zewnętrzne instalacje: telekomunikacyjna, elektroenergetyczna, kanalizacji deszczowej.

3. Elementy zagospodarowania , które mogą stwarzać zagrożenie bezpieczeństwa i zdrowia ludzi.

Na terenie działki nie występują elementy znacznie odbiegające od normy.

4. Przewidywane zagrożenia podczas realizacji robót budowlanych.

Przy planowanej inwestycji nie przewiduje się wystąpienia żadnych zagrożeń, pod warunkiem przestrzegania przepisów BHP.

5. Sposób prowadzenia instruktażu przed przystąpieniem do realizacji robót szczególnie niebezpiecznych.

Instruktaż w zakresie robót winien być przeprowadzony w sposób następujący:

- przed rozpoczęciem całości robót dla wszystkich pracowników instruktaż ogólny.

Nowi pracownicy winni być szkoleni indywidualnie,

- przed rozpoczęciem poszczególnych robót instruktaż dla pracowników przewidzianych do ich realizacji,

- każdego dnia przed rozpoczęciem robót krótkie przypomnienie planowanego zakresu robót i przewidywanych trudności i zagrożeń.

Powyższe nie zwalnia kierownictwa budowy ze stałej kontroli i reagowania w przypadku nieprawidłowości.

6. Środki techniczne i organizacyjne zapobiegające niebezpieczeństwom wynikającym z wykonywania robót budowlanych.


Przewiduje się następujące środki techniczne i organizacyjne:

- na budowie należy umieścić tablice informacyjną budowy,
- teren budowy zabezpieczyć ogrodzeniem trwałym, oraz oznakować tablicami ostrzegawczymi,
- zamieścić informację odnośnie telefonów alarmowych,
- wywiesić instrukcję na wypadek powstania pożaru,

Lokalizacja budowy pozwala na szybką ewakuację z terenu.

Nie wymaga się sporządzenia planu BiOZ.

Rzut parteru
Skala 1:100

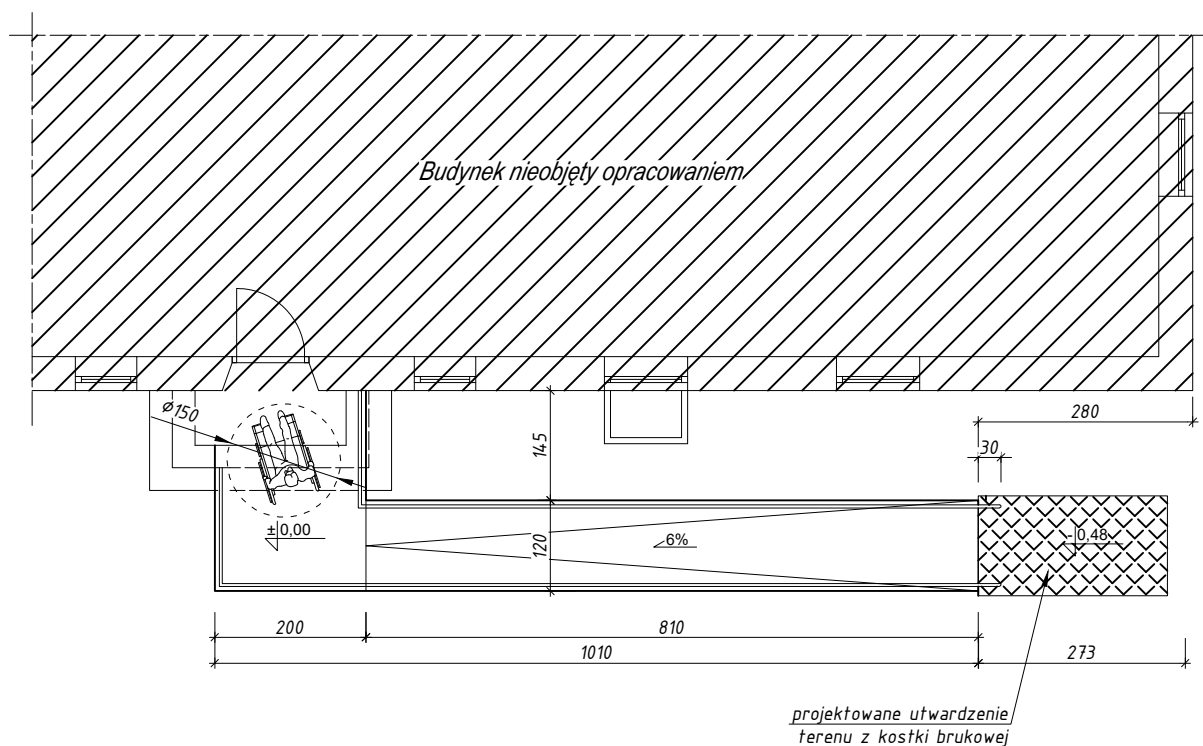

BILI-BUD Rafał Robert Biliński
06-400 Ciechanów, ul. Św. Franciszka 24
tel. 504 088 148 e-mail: bili-bud@wp.pl
NIP 566-189-27-13 REGON 142921885

Obiekt: Budowa pochylni dla osób niepełnosprawnych
wraz z zagaospodarowaniem terenu

Skala rys. 1:100

Adres: ul. H. Sienkiewicza 7, dz. nr 1710/3, 1710/5
Obręb Podzamcze, Miasto Ciechanów

Data: 12.06.2025


Projektant: mgr inż. arch. Andrzej Tromski
Spec. Arch.: Nr upr. MA/136/08

Podpis:

Nazwa rys: Rzut parteru

Nr rys. 1 Str.

Przekrój A-A
Skala 1:20

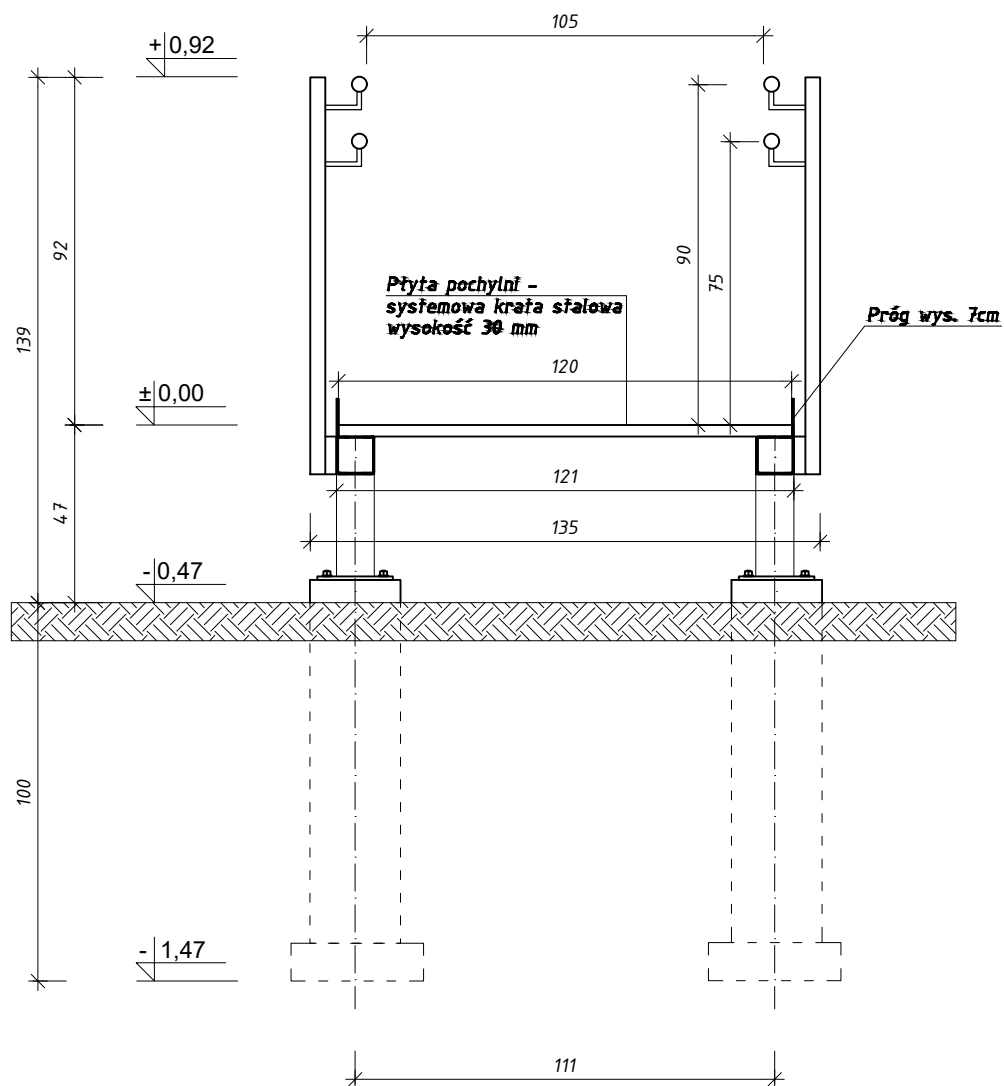

bili bud
PROJEKTY I REALIZACJE BUDOWLANE

BILI-BUD Rafał Robert Biliński
06-400 Ciechanów, ul. Św. Franciszka 24
tel. 504 088 148 e-mail: bili-bud@wp.pl
NIP 566-189-27-13 REGON 142921885

Obiekt: Budowa pochylni dla osób niepełnosprawnych
wraz z zagaospodarowaniem terenu

Skala rys. 1:100

Adres: ul. H. Sienkiewicza 7, dz. nr 1710/3, 1710/5
Obręb Podzamcze, Miasto Ciechanów

Data: 12.06.2025

Projektant: mgr inż. arch. Andrzej Tromski
Spec. Arch.: Nr upr. MA/136/08

Podpis:

Nazwa rys: Przekrój A-A


Nr rys. 2 | Str.

Elewacja północna
Skala 1:100




BILI-BUD Rafał Robert Biliński
06-400 Ciechanów, ul. Św. Franciszka 24
tel.504 088 148 e-mail: bili-bud@wp.pl
NIP 566-189-27-13 REGON 142921885

Obiekt: Budowa pochylni dla osób niepełnosprawnych wraz z zagospodarowaniem terenu		Skala rys. 1:100	
Adres: ul. H. Sienkiewicza 7, dz. nr 1710/3, 1710/5 Obręb Podzamcze, Miasto Ciechanów		Data: 12.06.2025	
Projektant: mgr inż. arch. Andrzej Tromski Spec. Arch.:Nr upr. MA/136/08		Podpis:	
Nazwa rys: Elewacja północna		Nr rys. 3	Str.

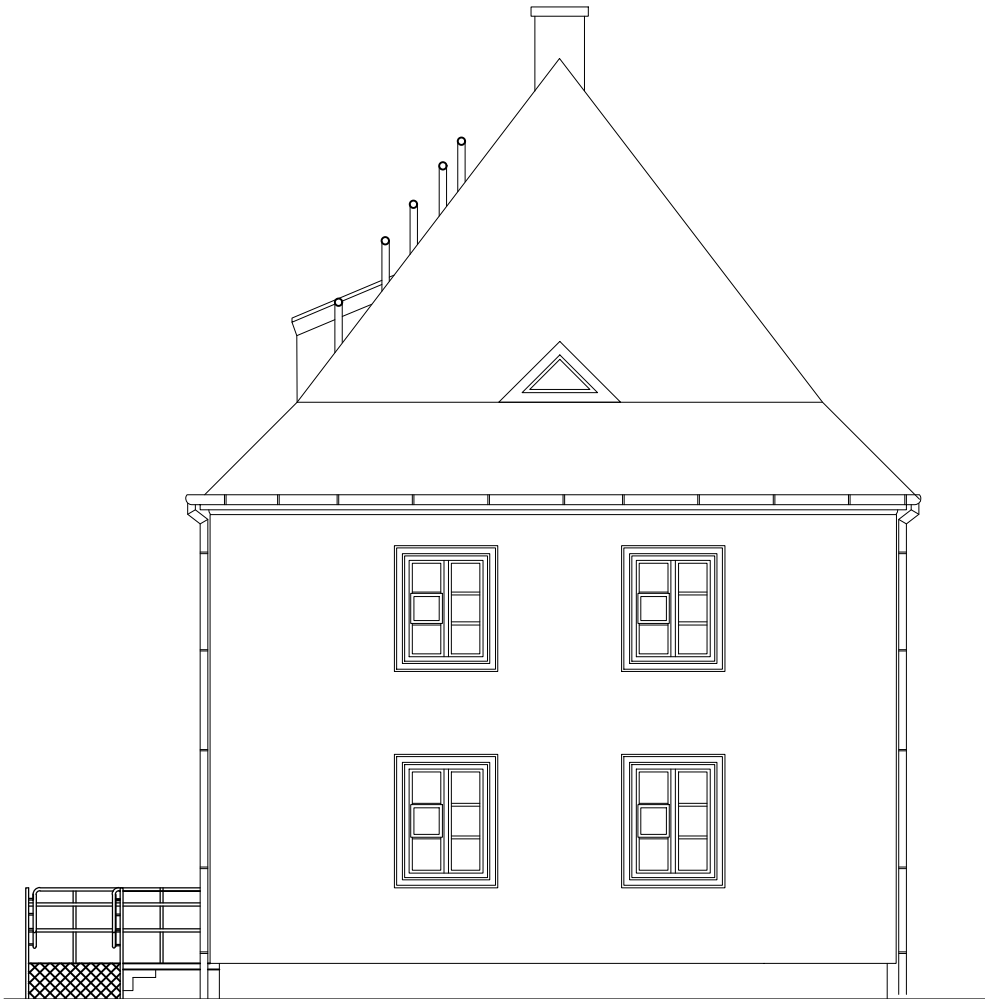

Elewacja zachodnia

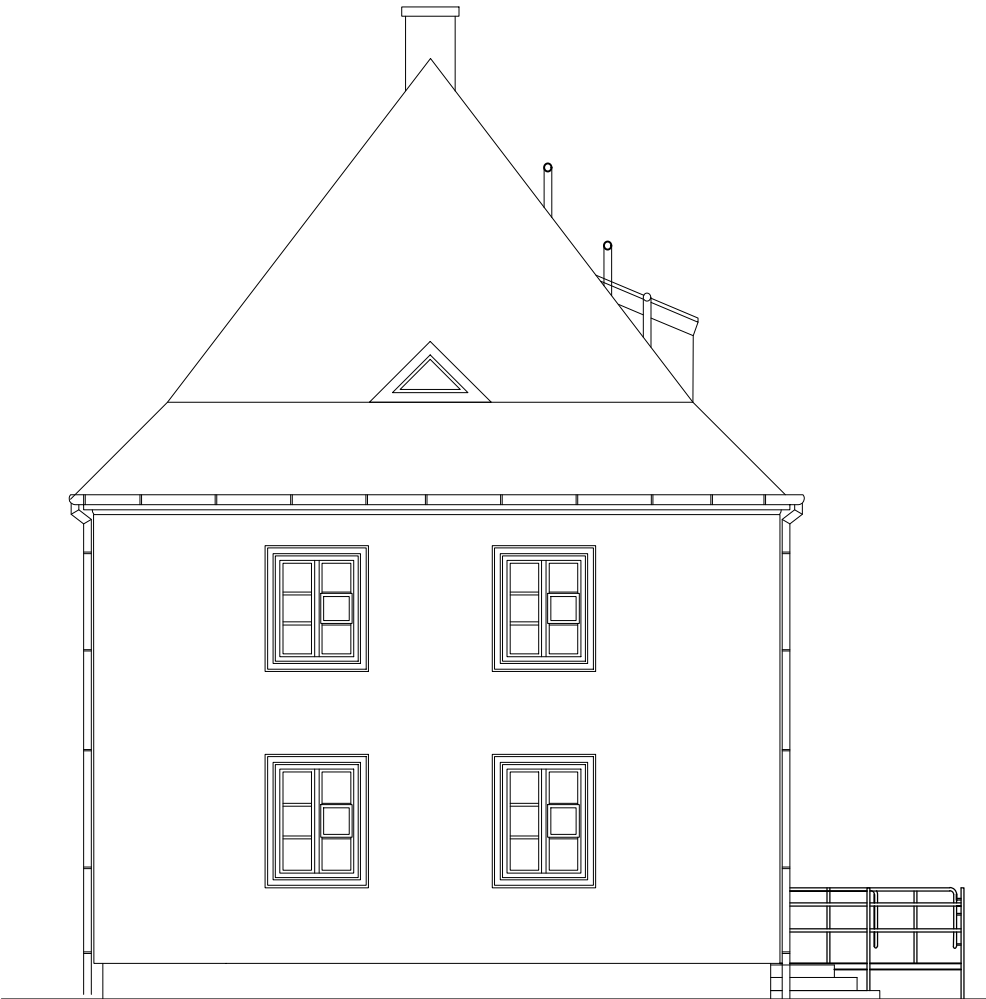

Elewacja wschodnia



BILI-BUD Rafał Robert Biliński
06-400 Ciechanów, ul. Św. Franciszka 24
tel.504 088 148 e-mail: bili-bud@wp.pl
NIP 566-189-27-13 REGON 142921885

Obiekt: Budowa pochylni dla osób niepełnosprawnych wraz z zagaospodarowaniem terenu		Skala rys. 1:100	
Adres: ul. H. Sienkiewicza 7, dz. nr 1710/3, 1710/5 Obręb Podzamcze, Miasto Ciechanów		Data: 12.06.2025	
Projektant: mgr inż. arch. Andrzej Tromski Spec. Arch.:Nr upr. MA/136/08		Podpis:	
Nazwa rys: Elewacje		Nr rys. 4	Str.