


AKSONOMETRIA INSTALACJI GAZOWEJ (2)  
1:100

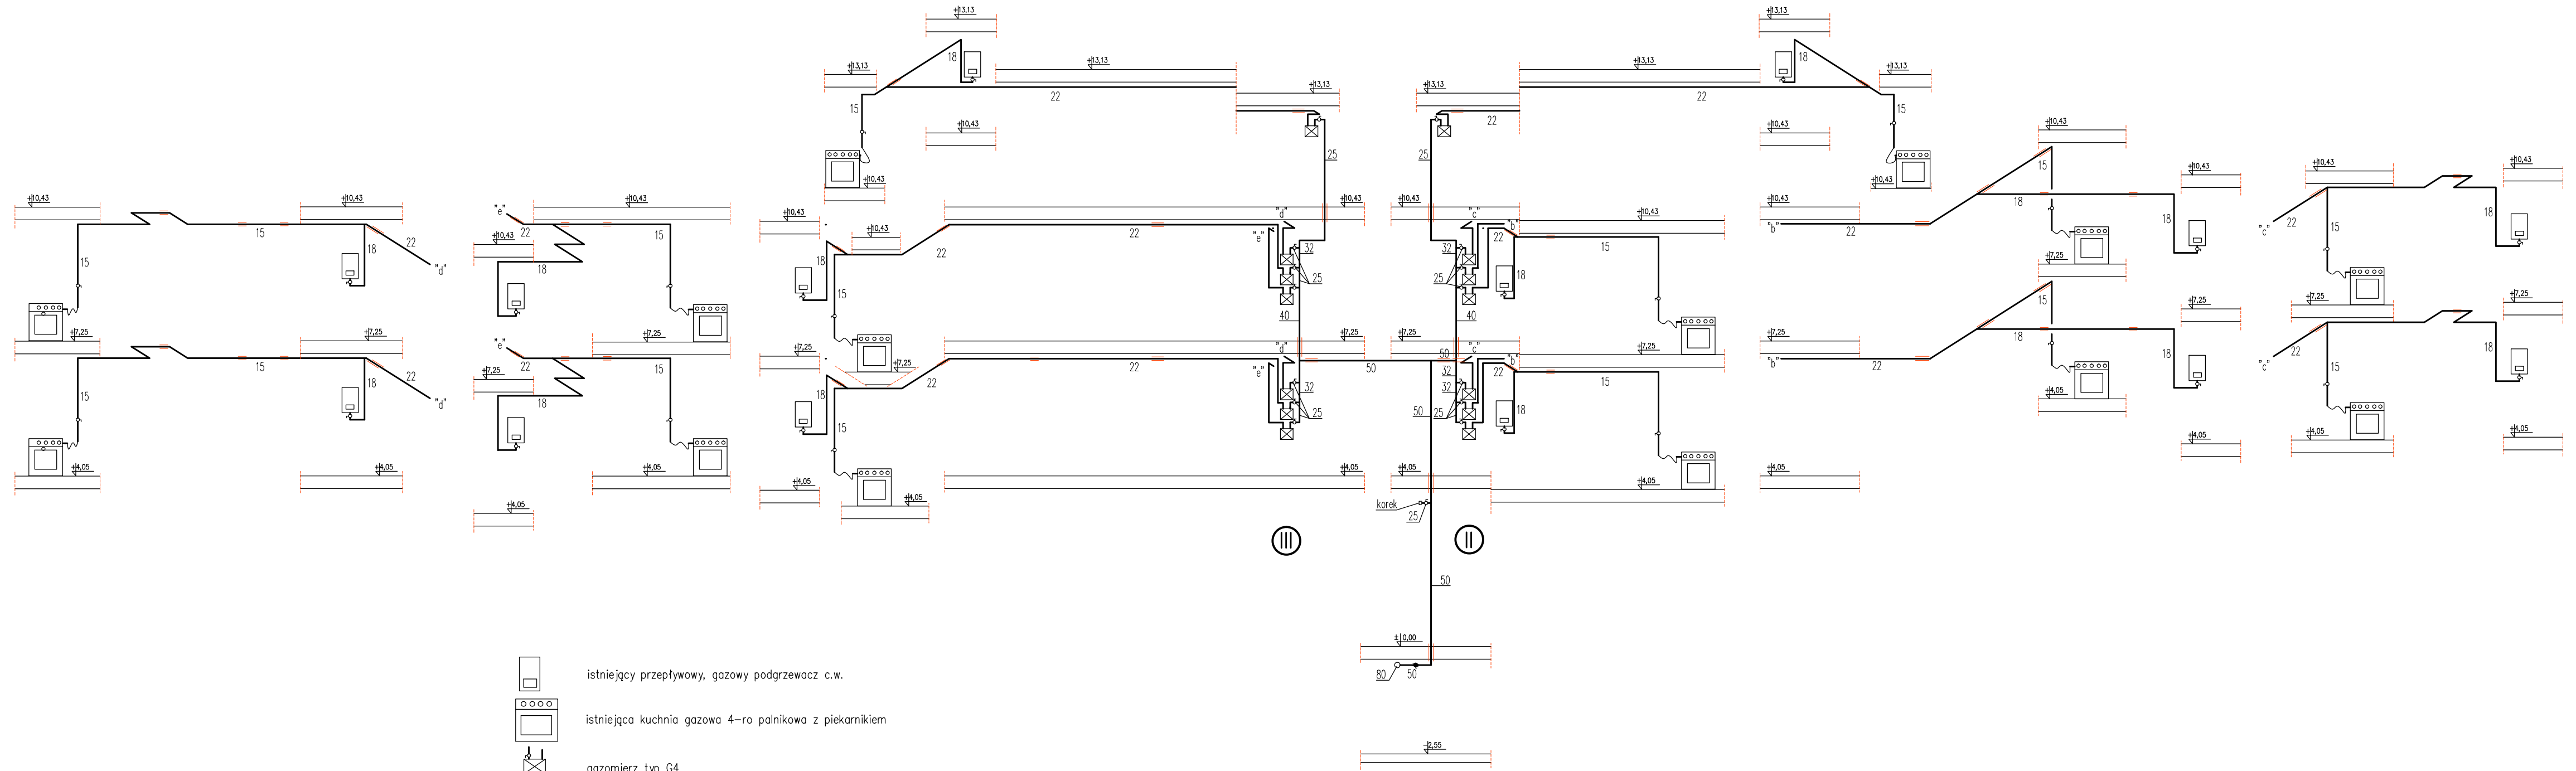

KI 2

Objekt: Budynek mieszkalny, wielorodzinny	Skala: 1 : 100
Adres: Ciechanów; ul.Pułtуска 12 (dz.nr.367/3)	Data: 01.2022 r.
Projektant: mgr.inż.Tomasz Pajewski <div style="text-align: right;">Upr. bud. nr MAZ/0595/PBS/17 spec.inst.zakres-sieci,instal.i urzqdz...</div>	Podpis:
Nazwa rysunku: Instalacja gazowa-aksonometria (2)	Rys. nr: 7.