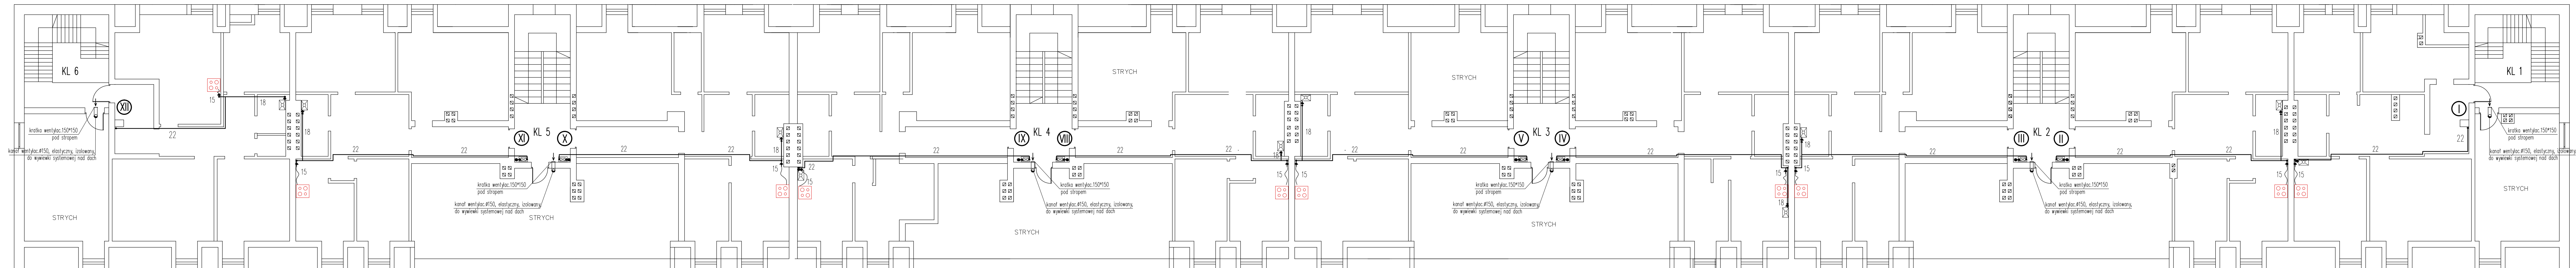


$$1 : 100$$


Objekt:	Budynek mieszkalny, wielorodzinny	Skala:	1 : 100
Adres:	Ciechanów; ul.Pułtuską 12 (dz.nr.367/3)	Data:	01.2022 r.
Projektant:	mgr.inż.Tomasz Pajewski	Upr. bud. nr MAZ/0595/PBS/17 spec.inst.zakres-projekt.instal.i urzadz...	Podpis:
Nazwa rysunku:	Instalacja gazowa-rzut poddasza	Rys. nr:	5.